


B-1-1 標準断面図

S=1:200

(港外側)

(港内側)

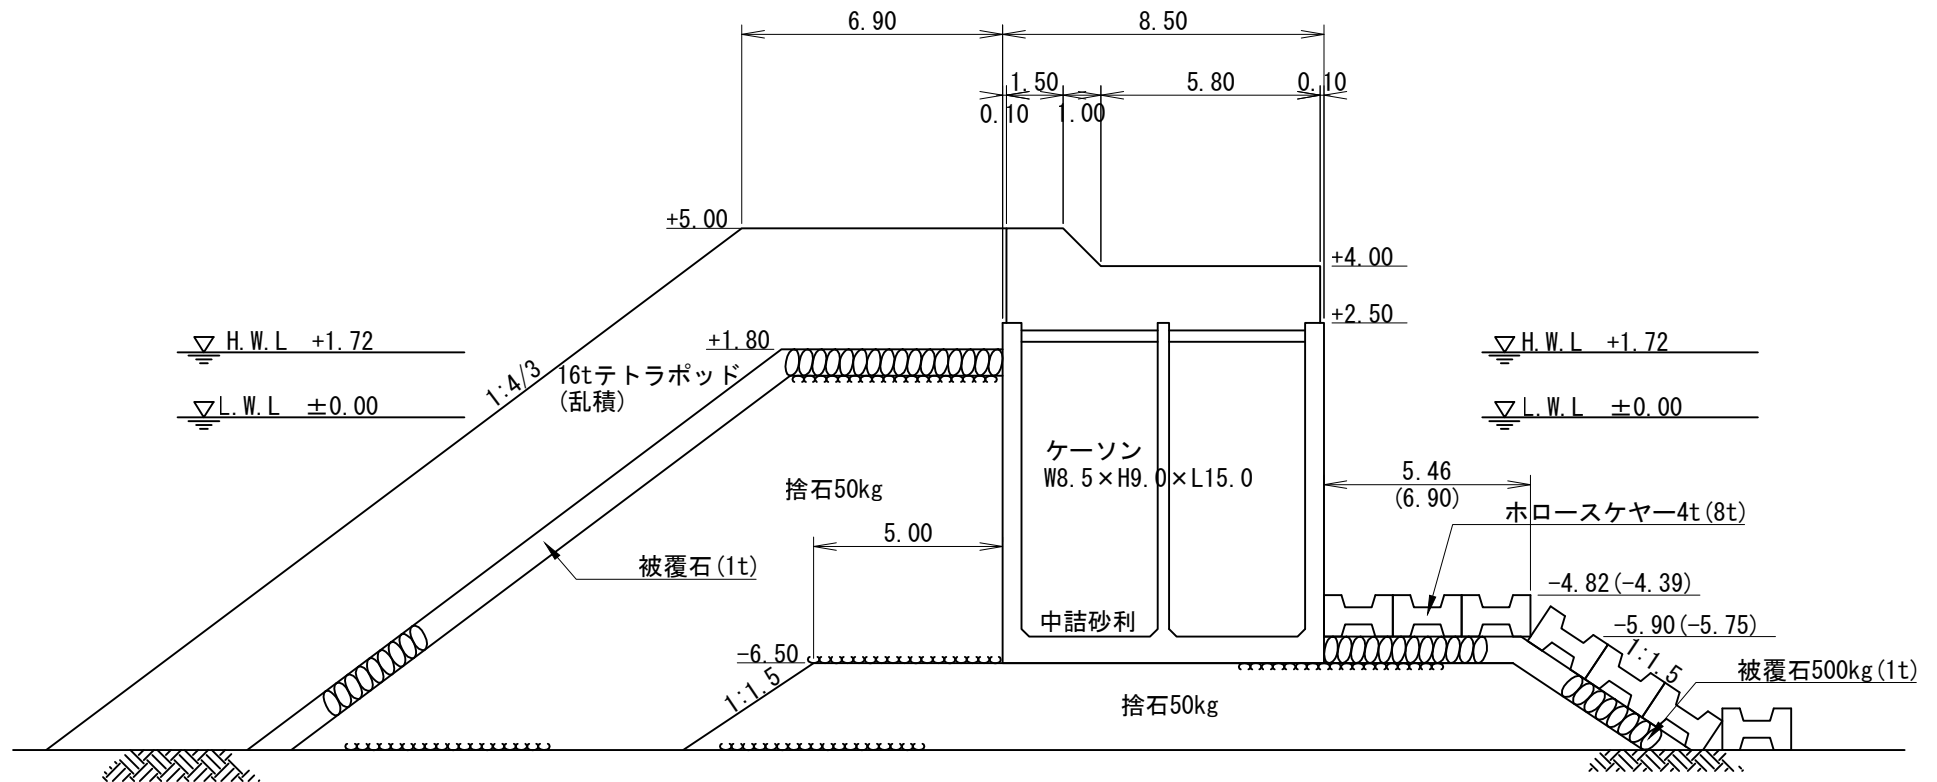

施設名

波除防波堤

施設延長

120.40 m