


B-1-10 標準断面図

S=1:100

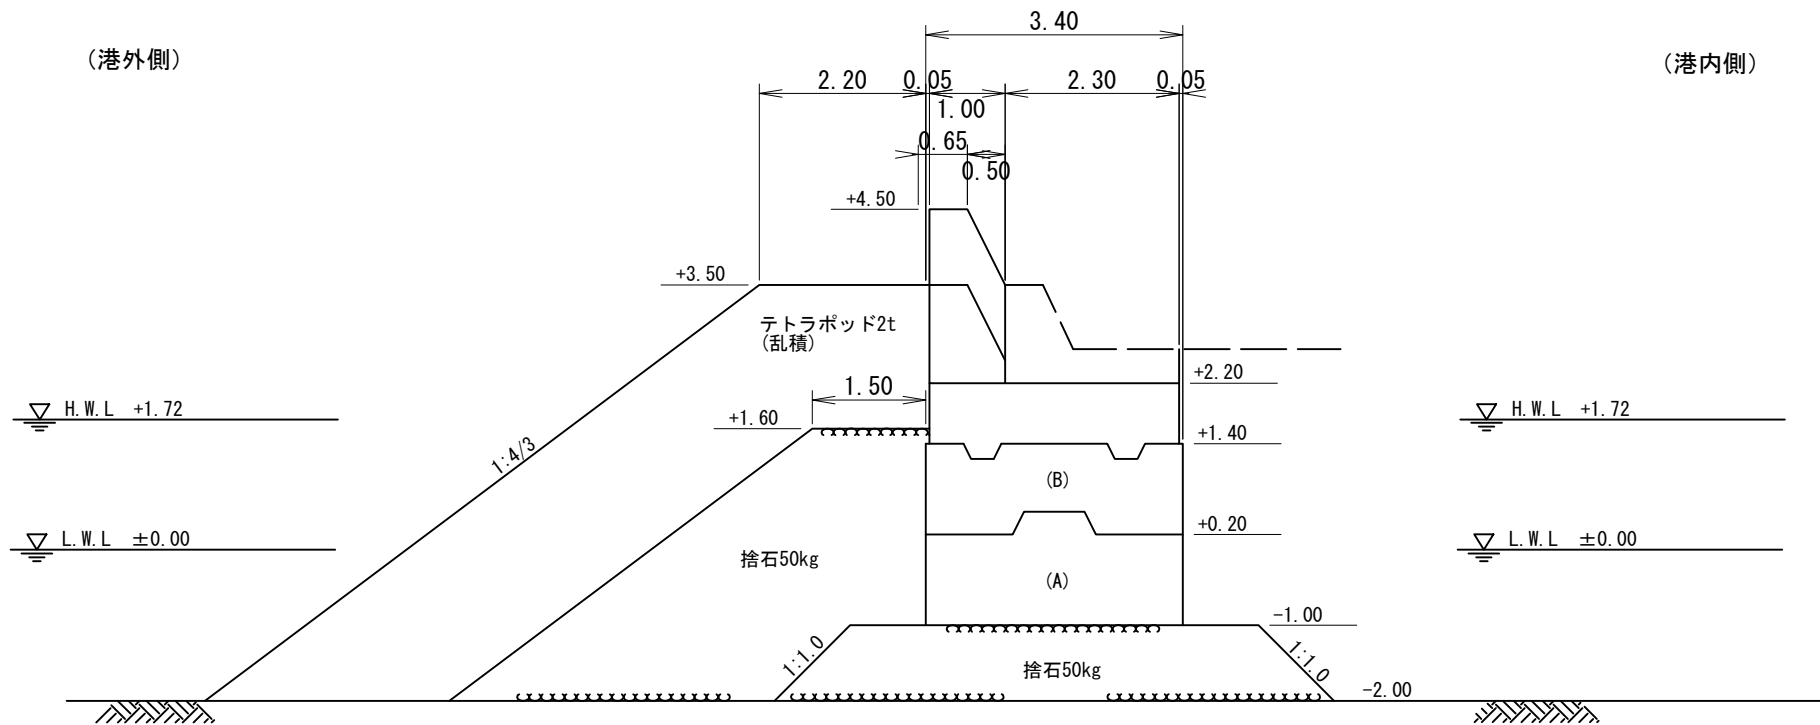

施設名	防波堤(波除)	施設延長	160.42 m
-----	---------	------	----------