


# B-1-11 標準断面図

S=1:200

(堤外側)

(堤内側)

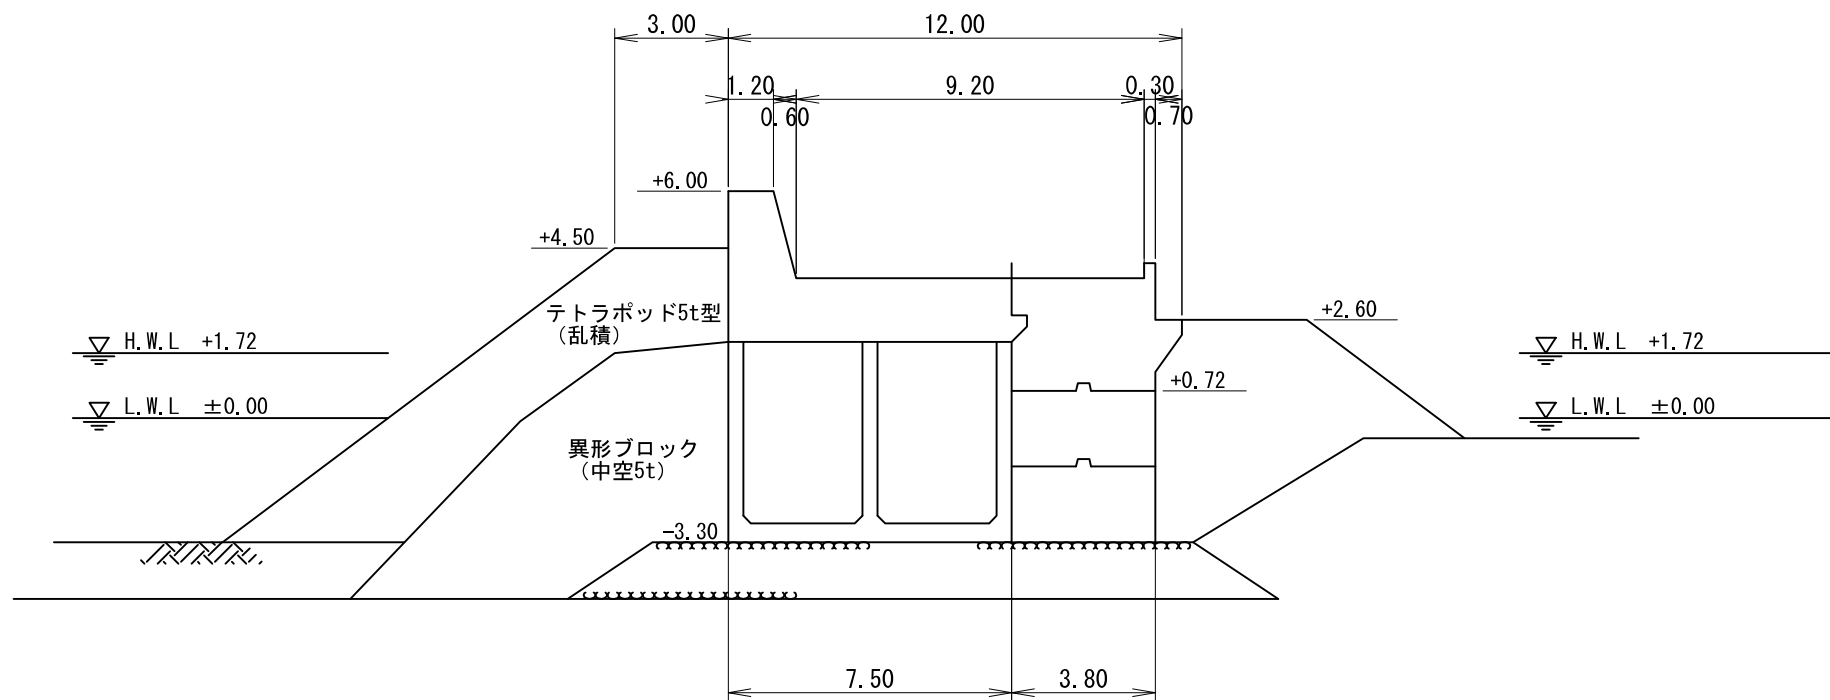

施設名

防波堤(C)


施設延長

408.80 m

S=1 : 200

S=1 : 200

(堤内側)

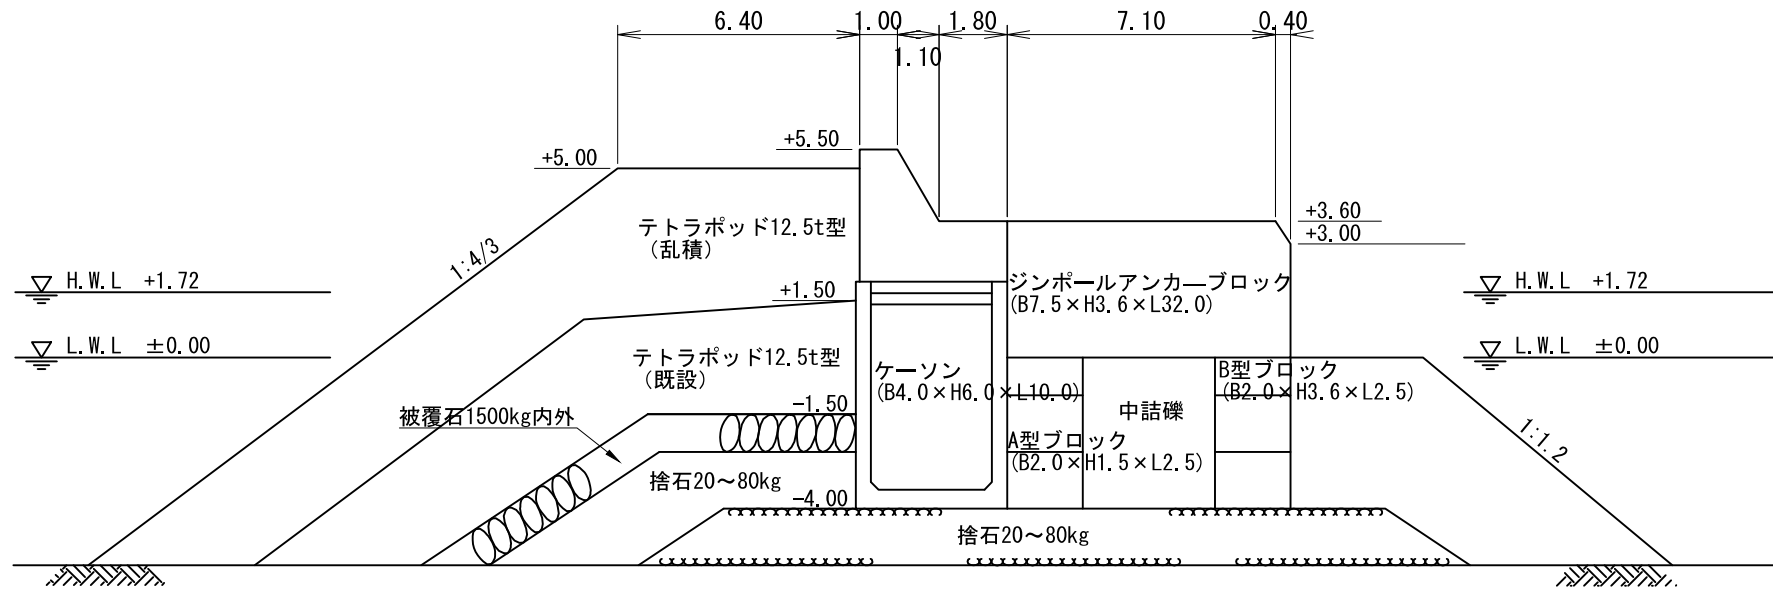

施設名	防波堤 (C)	施設延長	408.80 m
-----	---------	------	----------