


S=1 : 100

S=1 : 100

(堤内側)

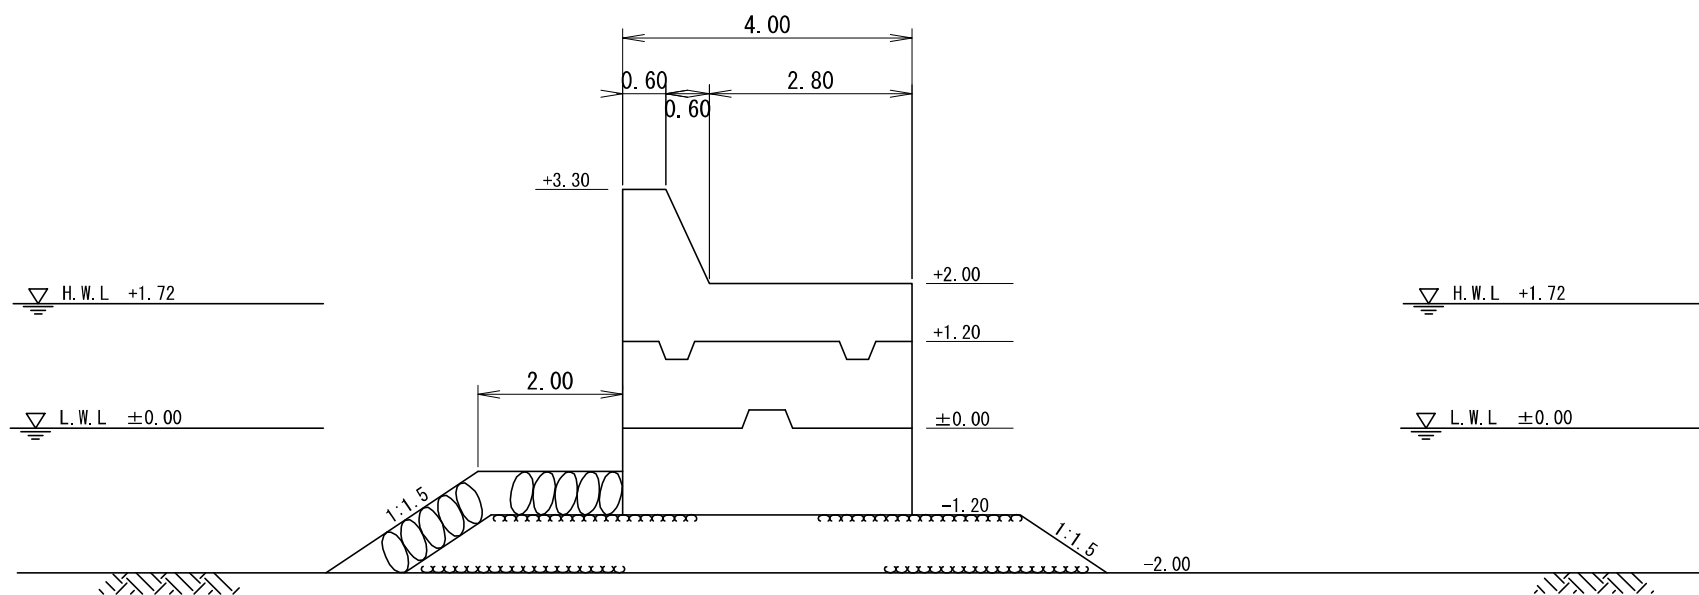


施設名	波除提	施設延長	83.20 m
-----	-----	------	---------

B-1-12 標準断面図

S=1:100

(堤外側)

(堤内側)

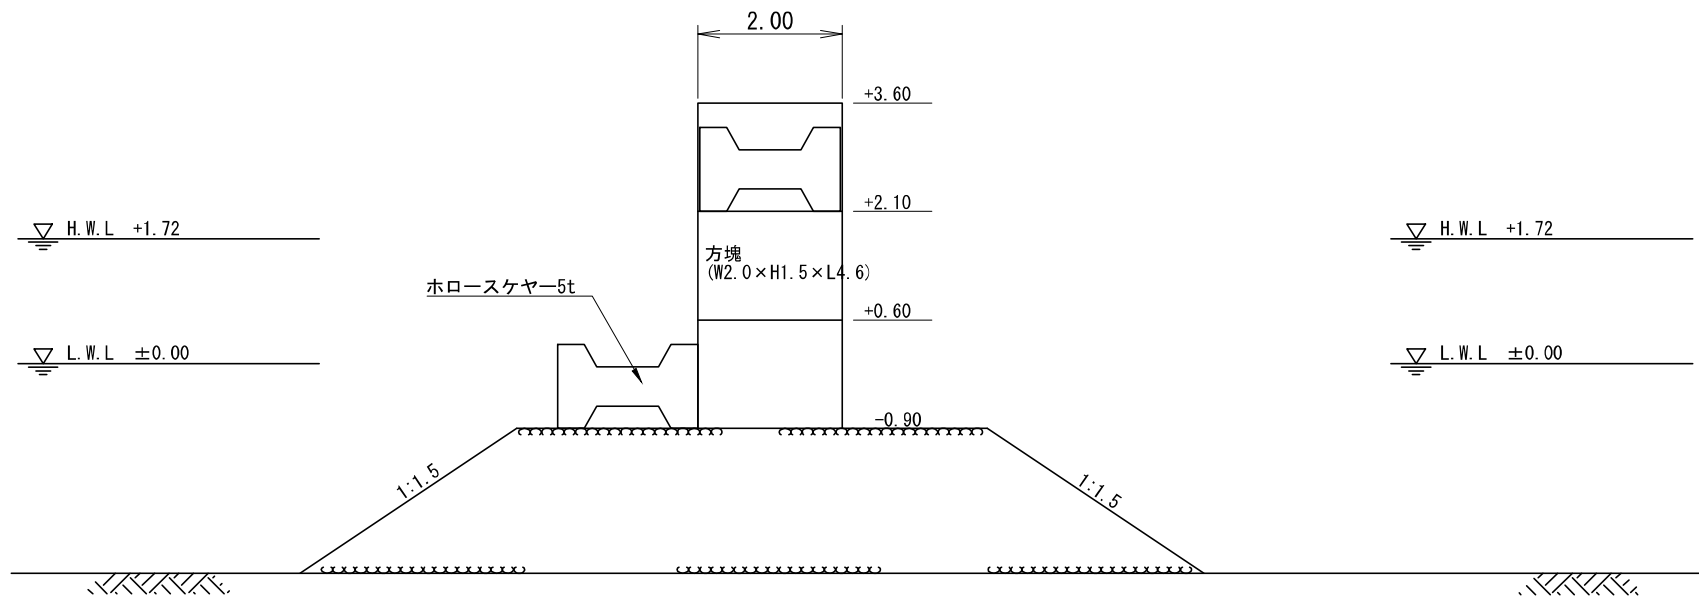

施設名

波除堤

施設延長


83.20 m

B-1-12 標準断面図

S=1:100

(堤外側)

(堤内側)

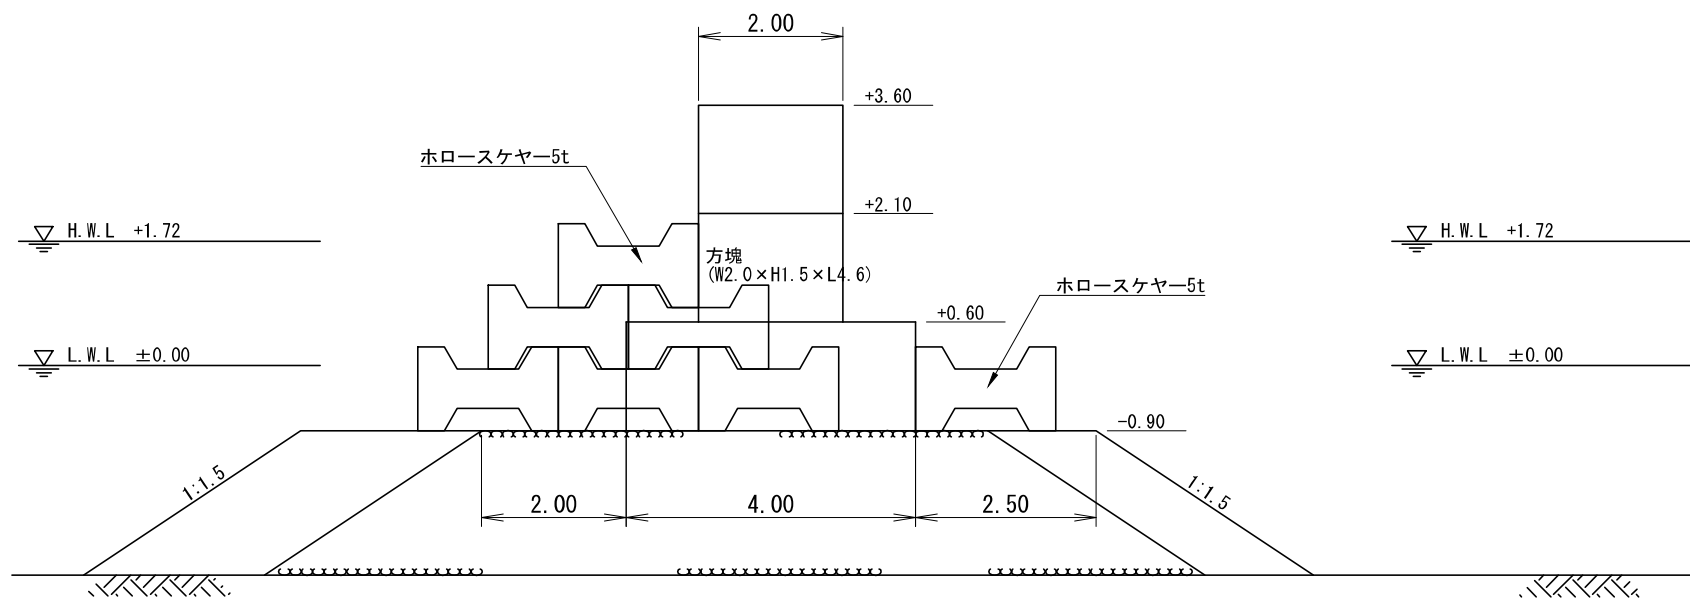

施設名


波除提

施設延長

83.20 m

S=1 : 100

(堤内側)

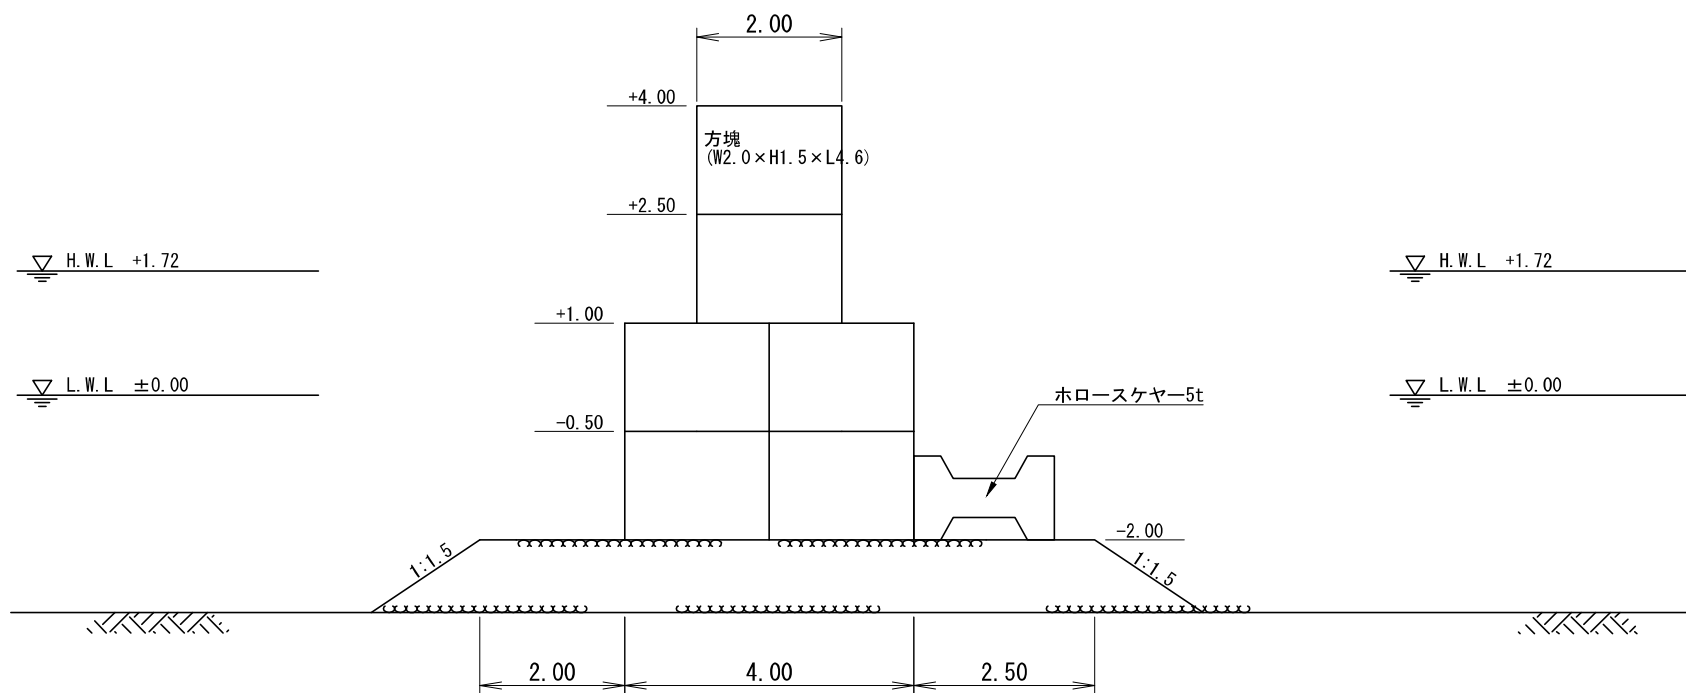

施設名	波除堤	施設延長	83.20 m
-----	-----	------	---------