


B-1-15 標準断面図

S=1:200

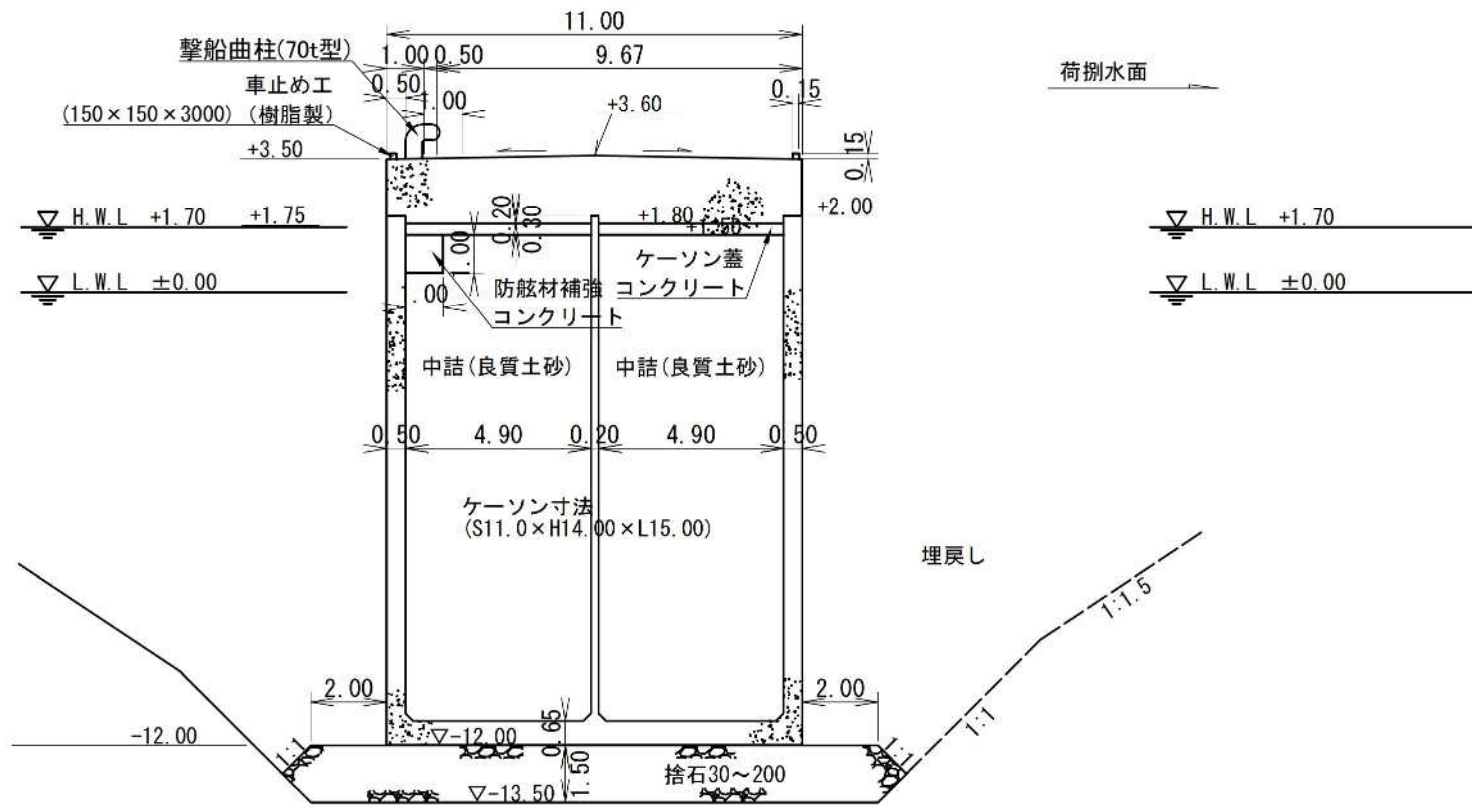

施設名

波除堤(-12M)

施設延長


15.00 m

B-1-15 標準断面図

S=1:200

(海側)

(陸側)

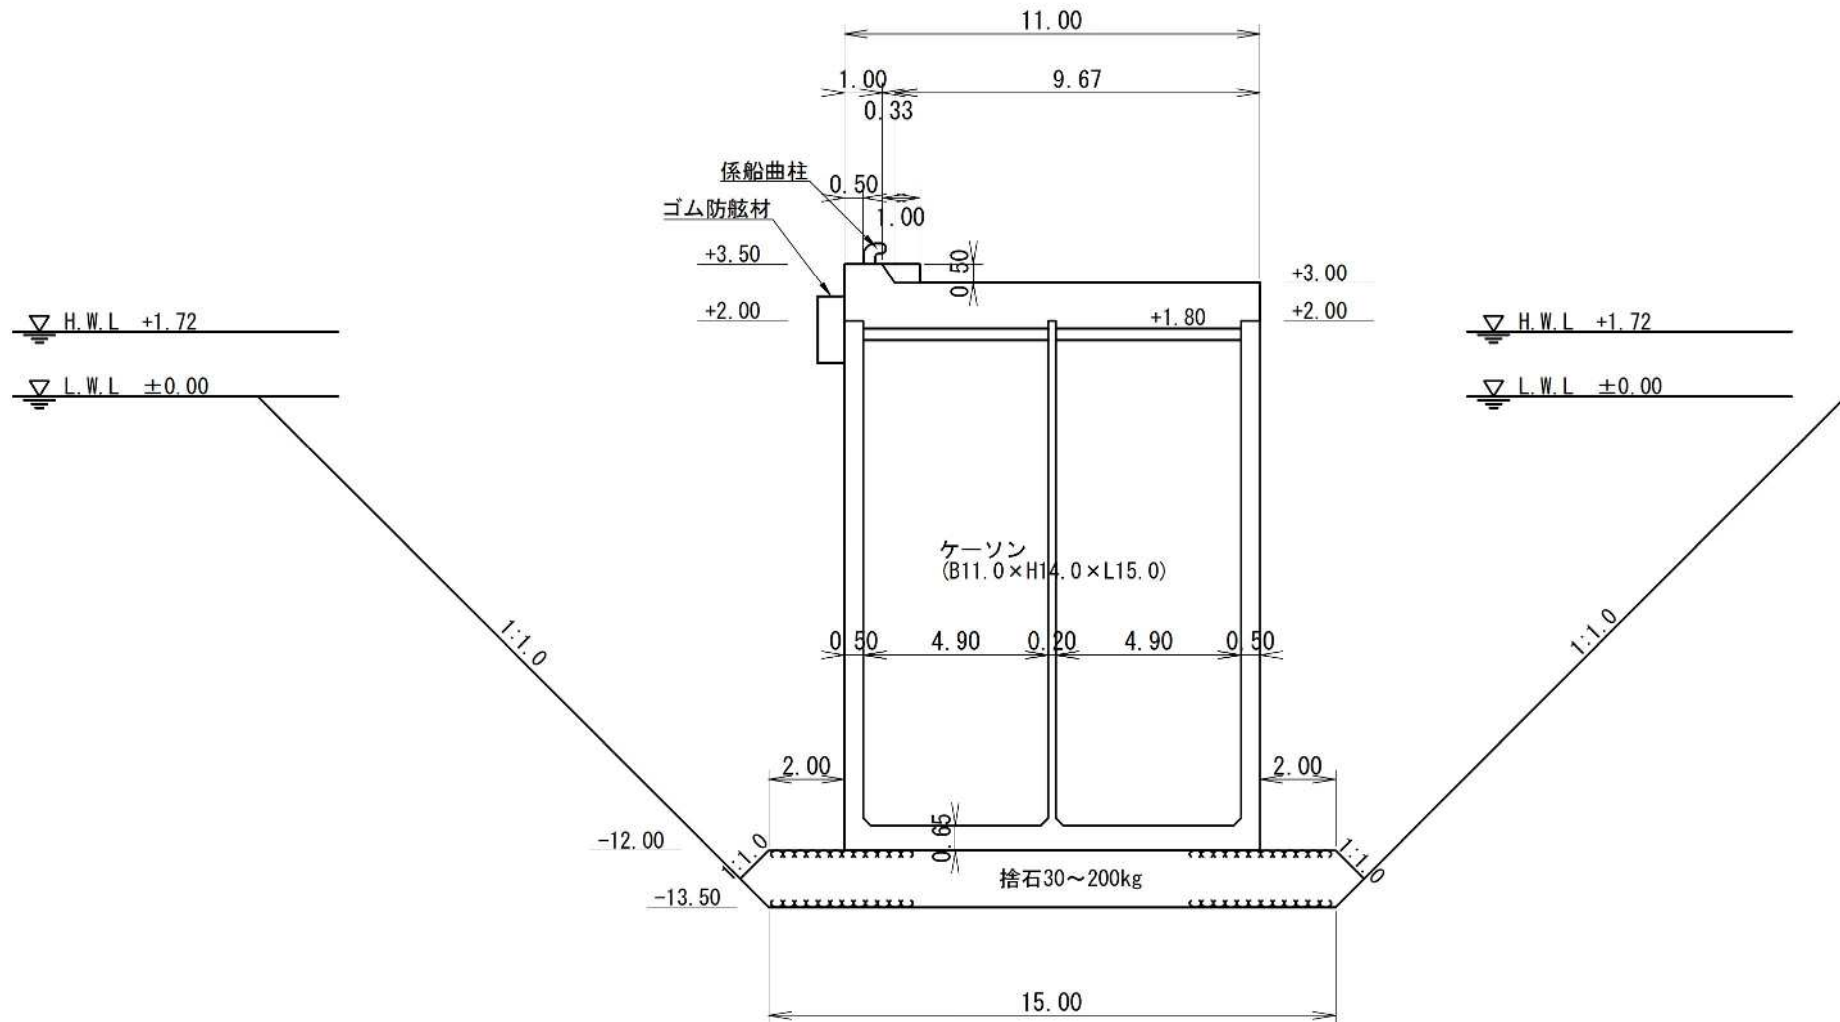

施設名

波除堤(-12M)

施設延長

15.00 m