


B-1-16 標準断面図

S=1:250

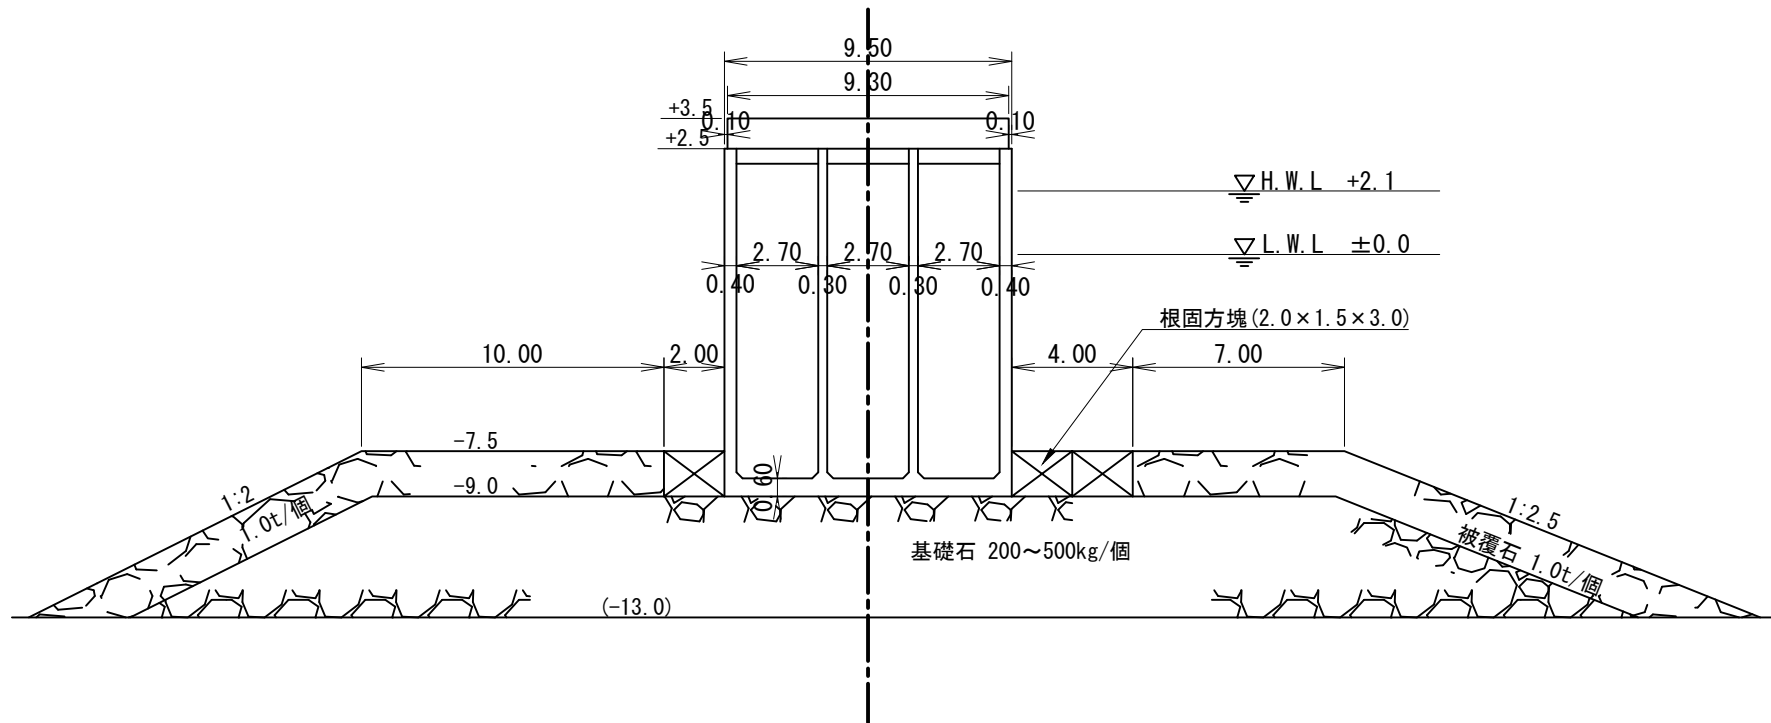

施設名

防波堤(西)

施設延長

871.91 m