B-1-17 標準断面図

S=1:100

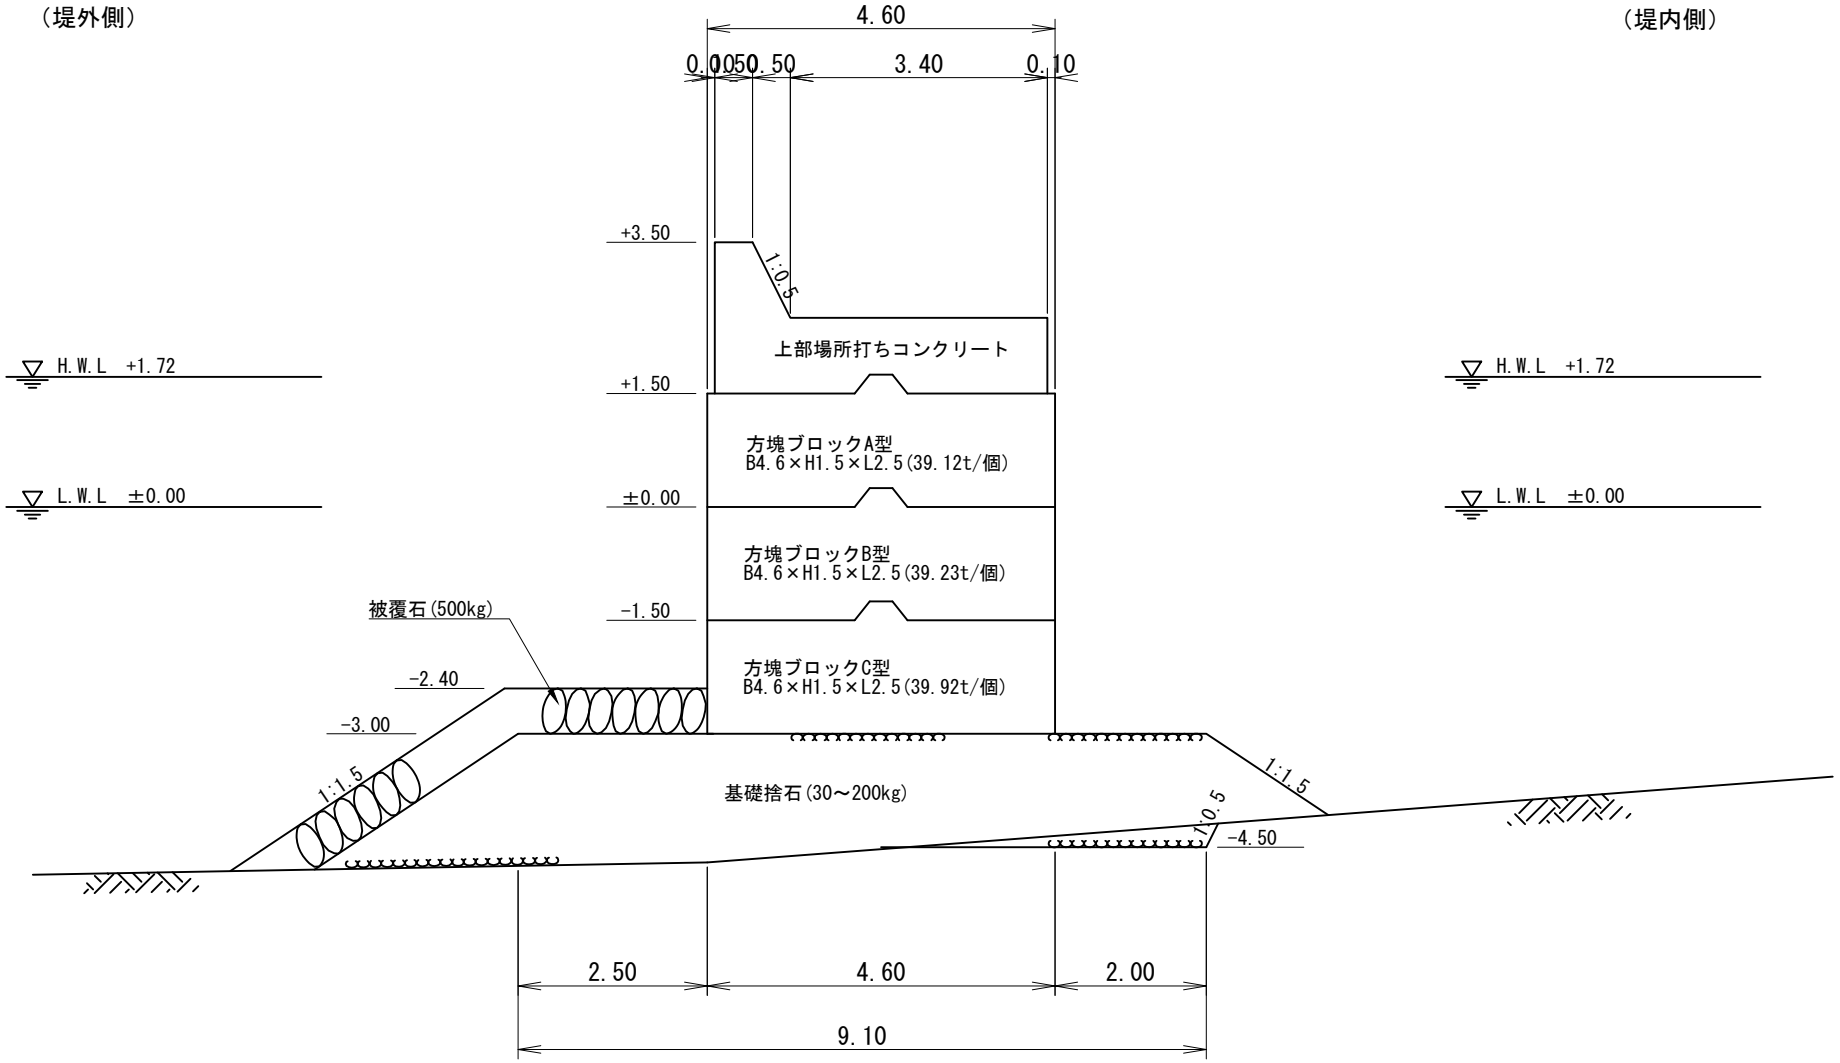

施設名	防波堤(波除)	施設延長	120.00 m