


B-1-18 標準断面図

S=1:100

(堤外側)

(堤内側)

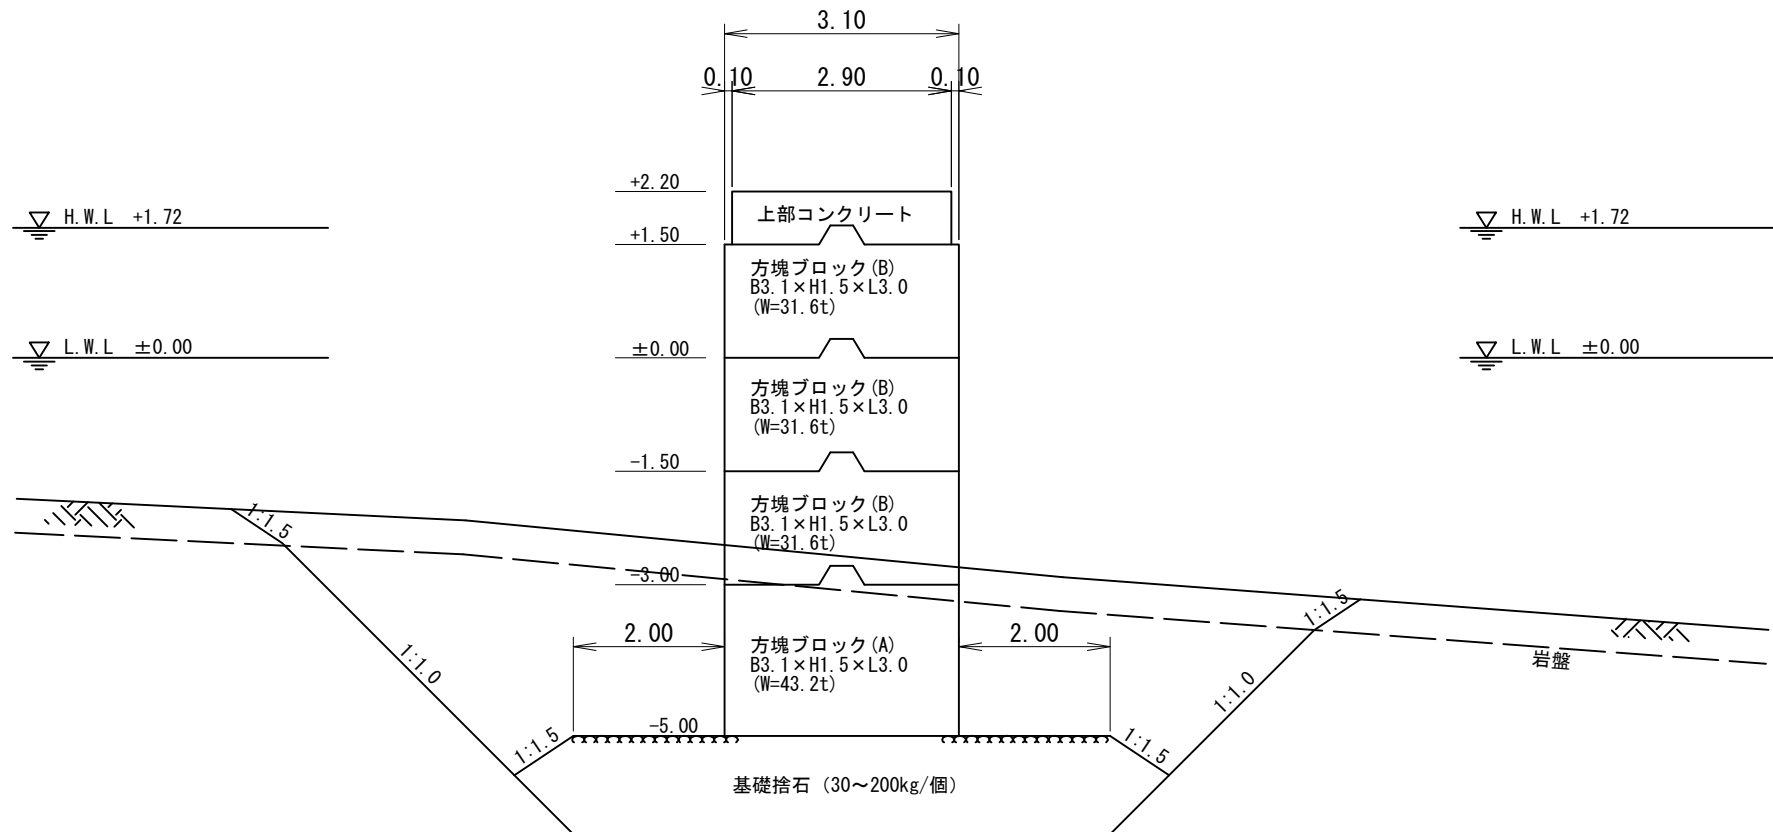

施設名

防波堤(波除)

施設延長

85.50 m