


B-1-19 標準断面図

S=1:100

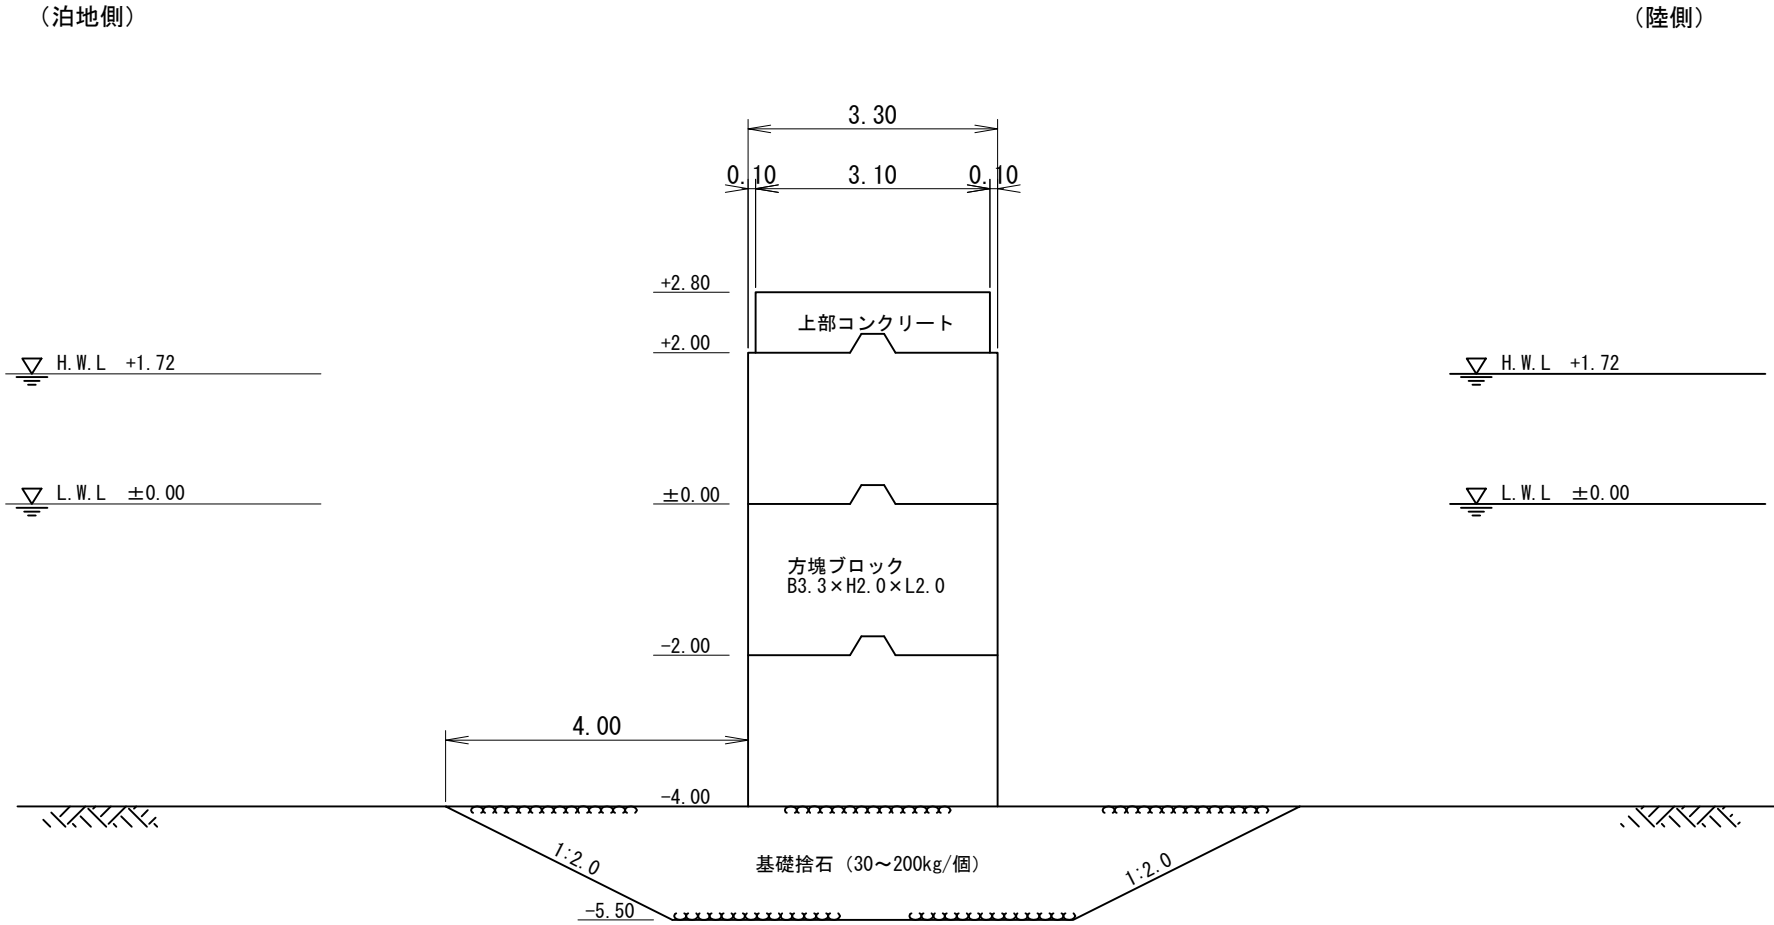

施設名	地頭方防波堤 1	施設延長	70.00 m
-----	----------	------	---------