


B-1-20 標準断面図

S=1:100

(泊地側)

(陸側)

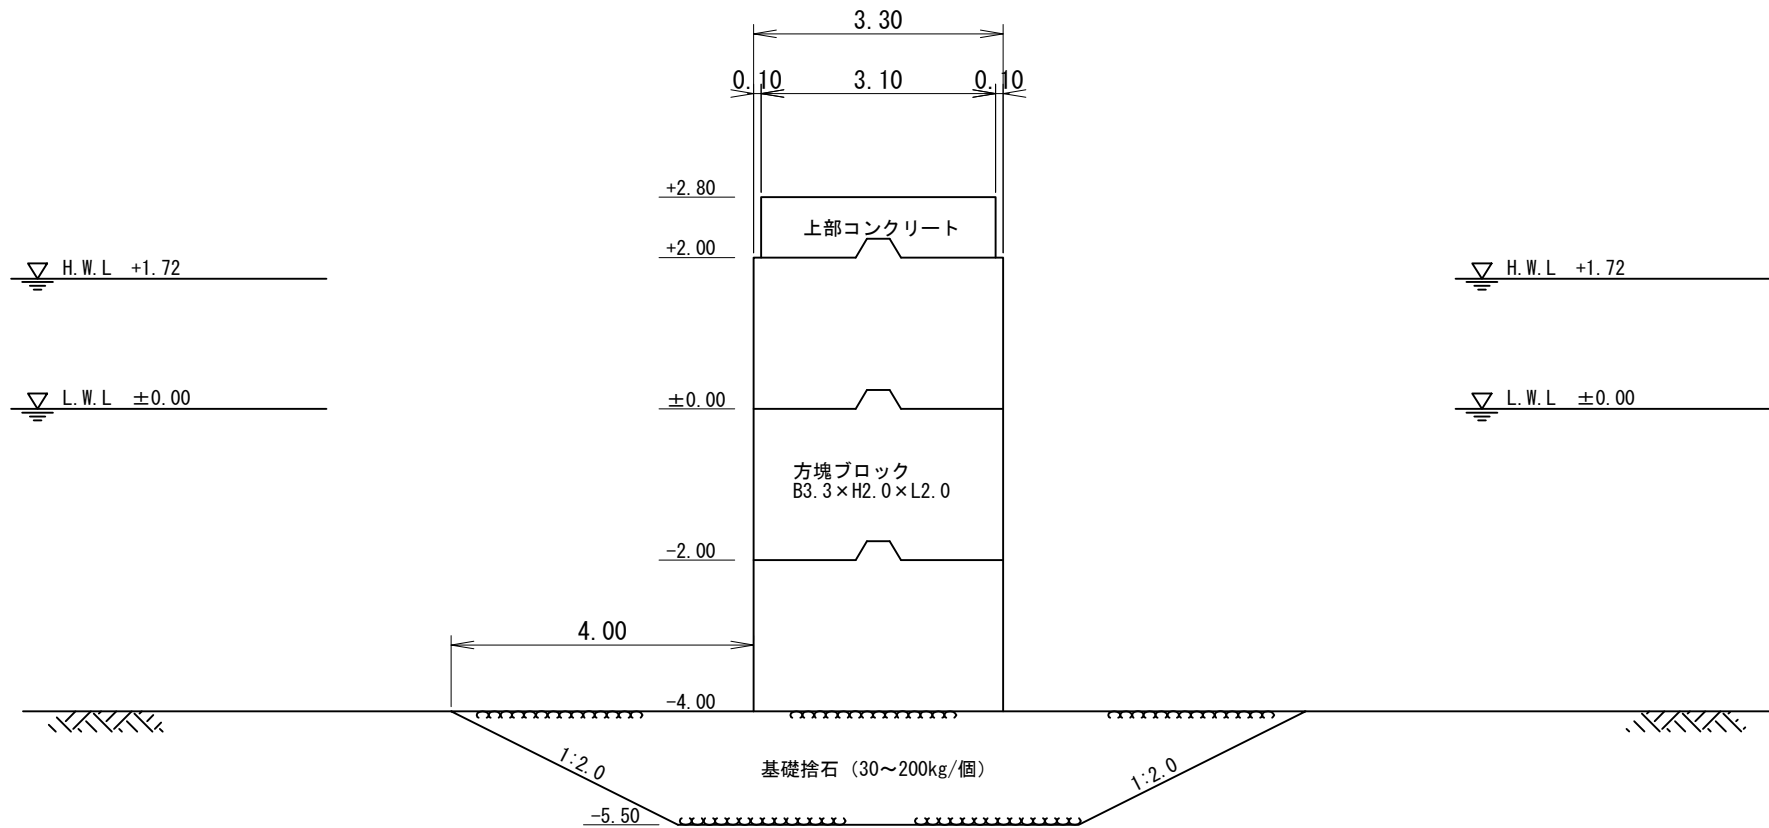

施設名

地頭方防波堤 2

施設延長

220.00 m