


B-1-21 標準断面図

S=1:100

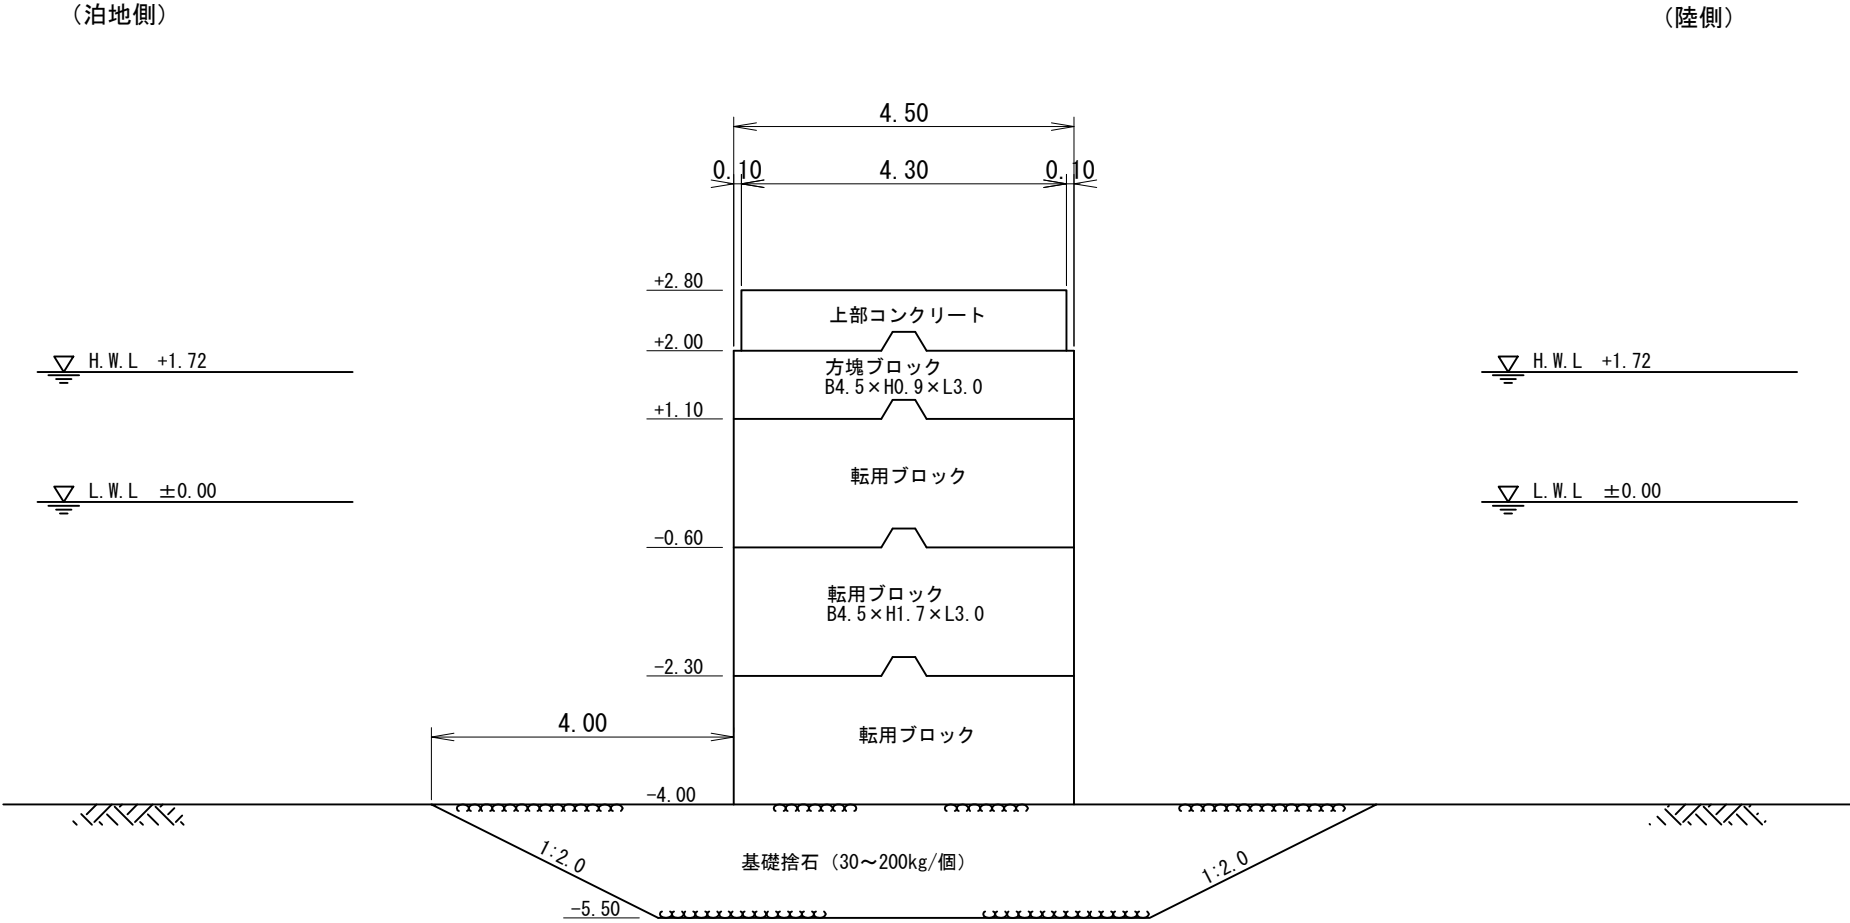

施設名

地頭方防波堤 3

施設延長

30.00 m