


# B-1-3 標準断面図

S=1:250

(港外側)

(港内側)

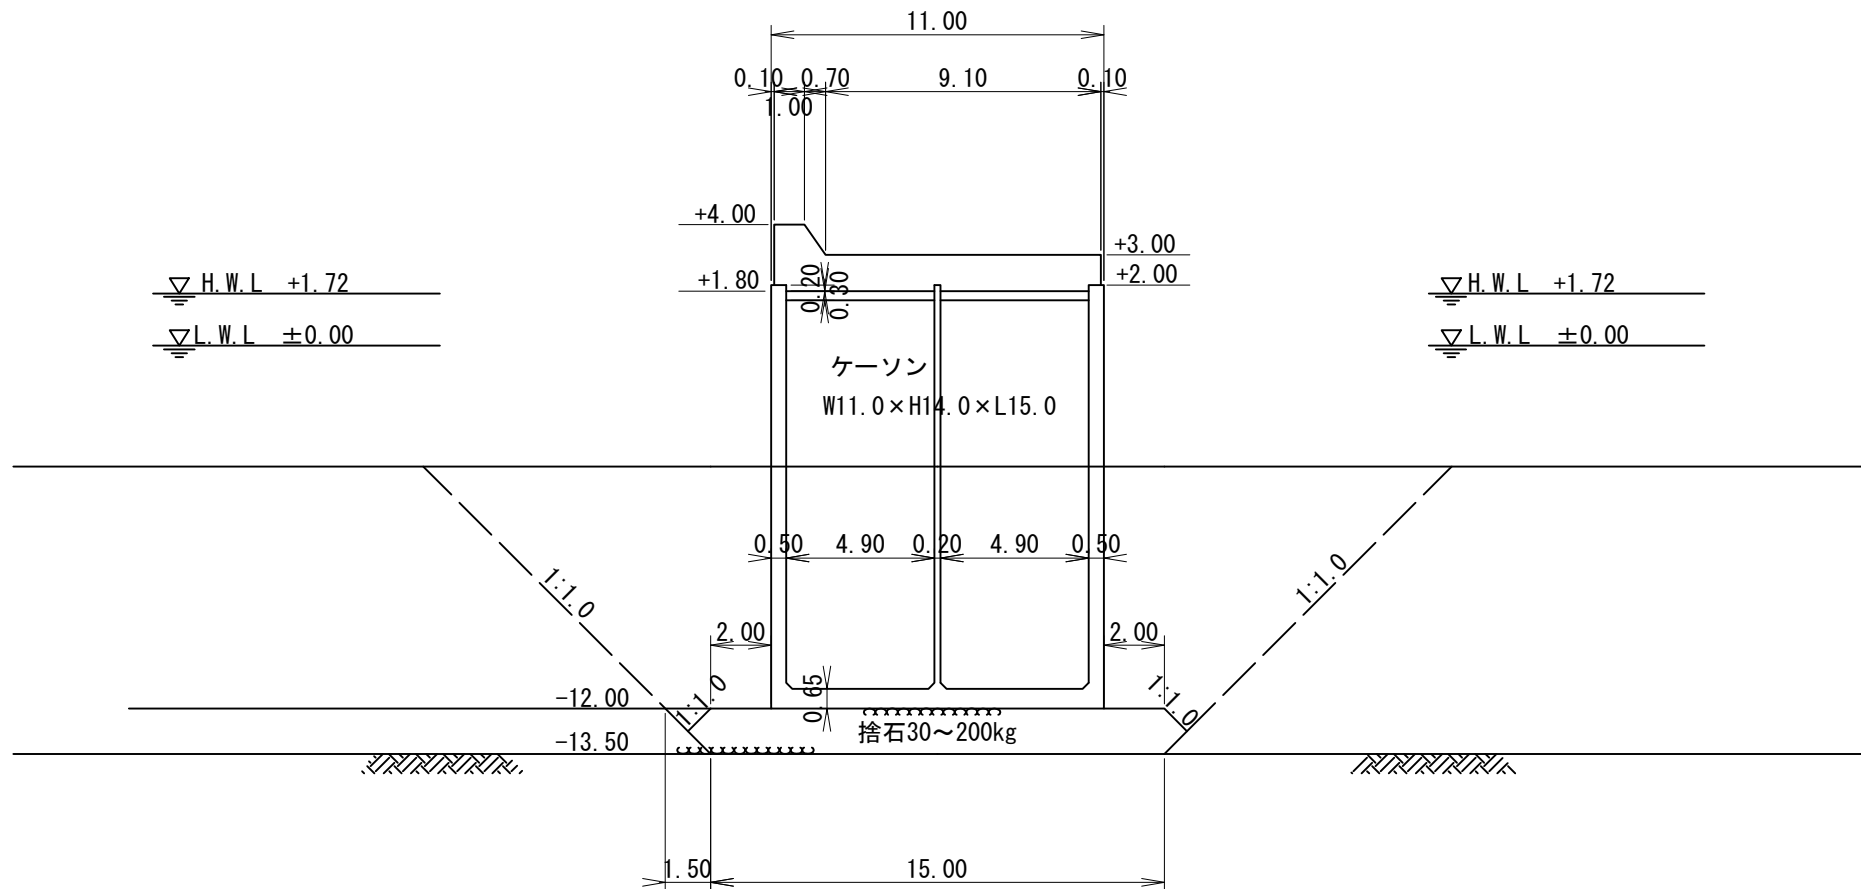

施設名


特 防波堤 (A)

施設延長

155.70 m

S=1 : 250

(港内側)

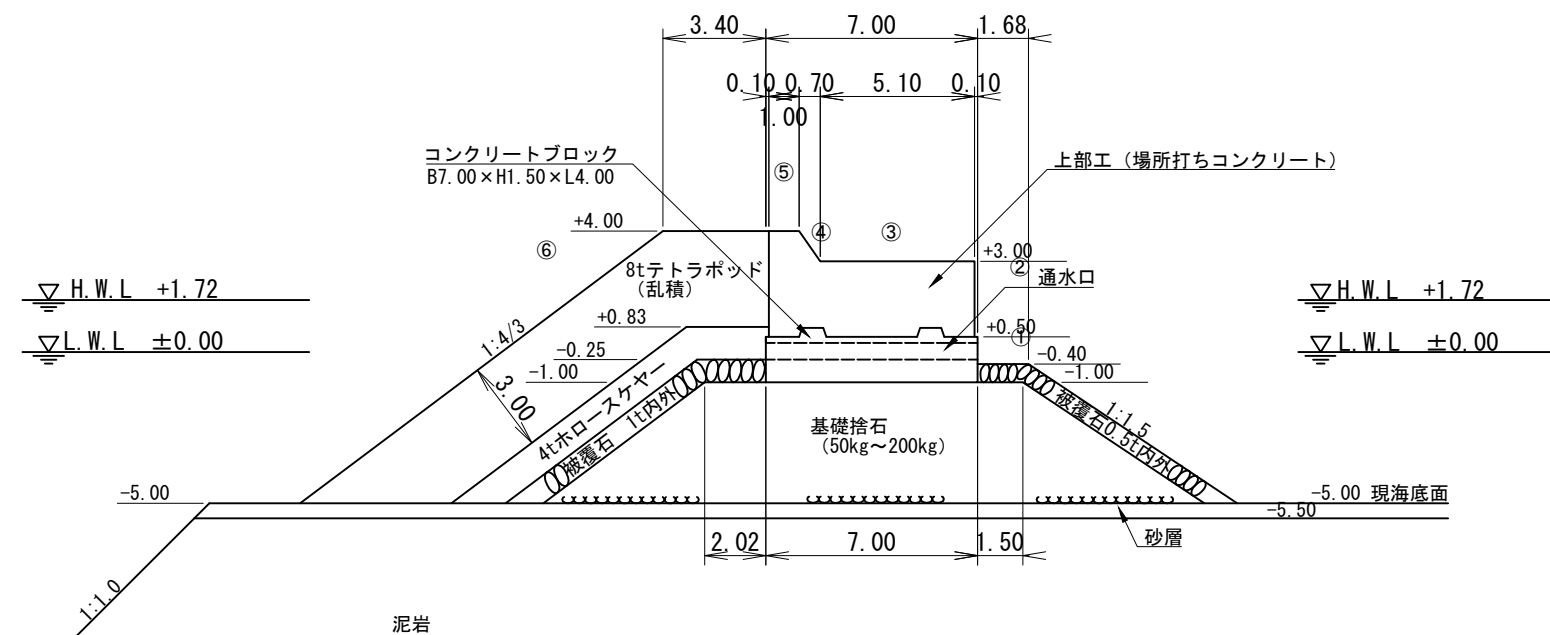

施設名	特 防波堤(A)	施設延長	155.70 m
-----	----------	------	----------