


# B-1-5-1 標準断面図

S=1:260

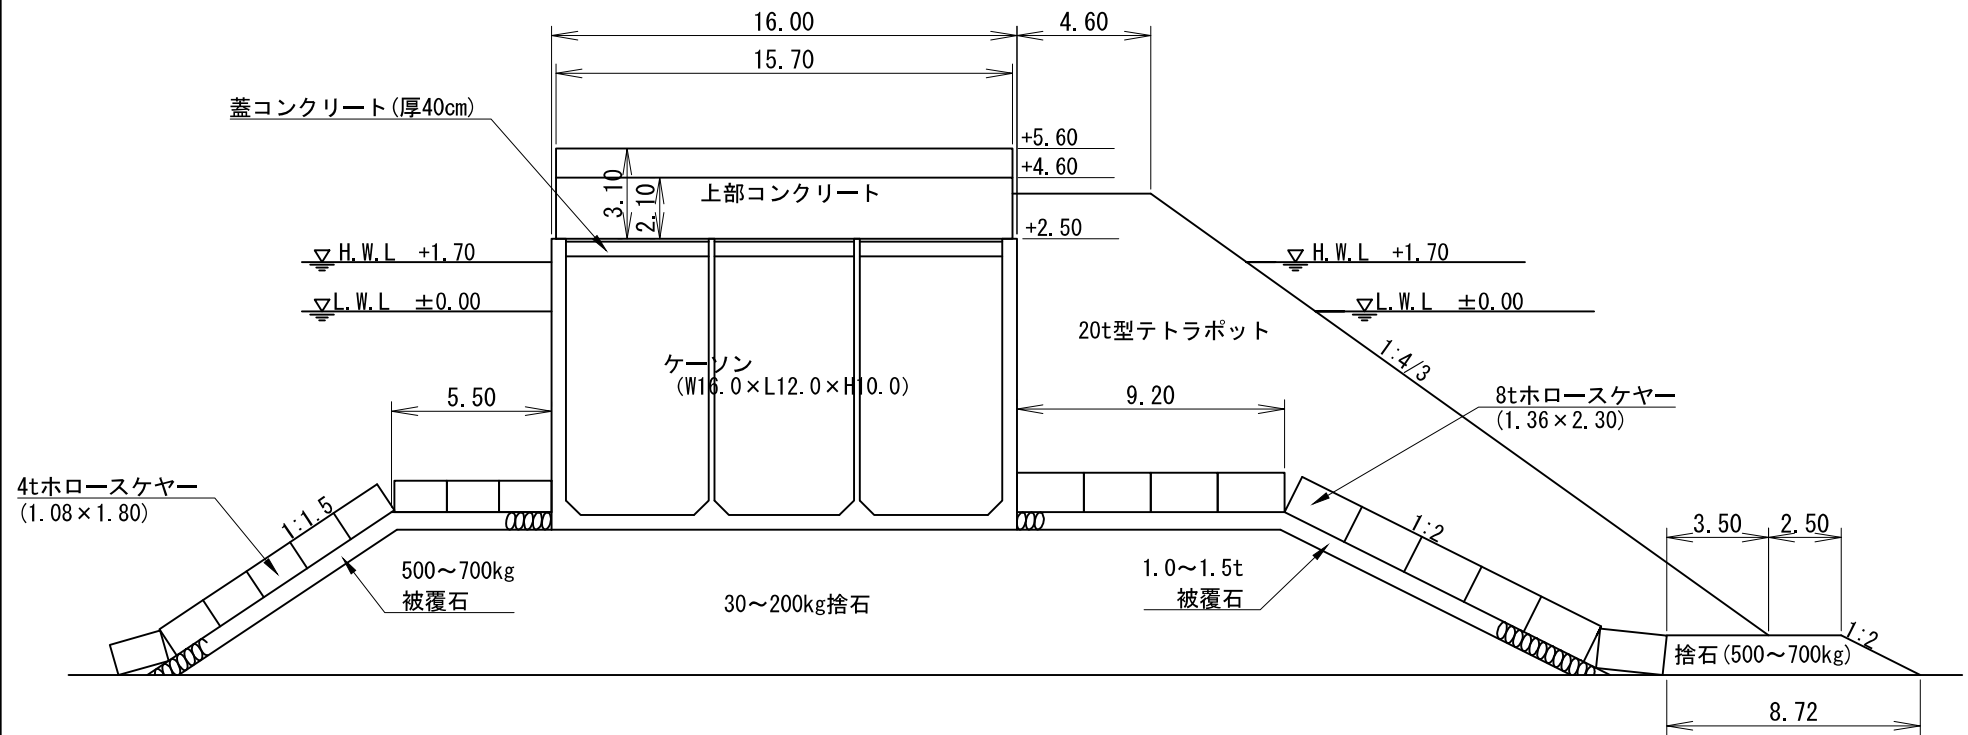

施設名


防波堤(東)

施設延長

981.52 m

# B-1-5-1 標準断面図

S=1:500

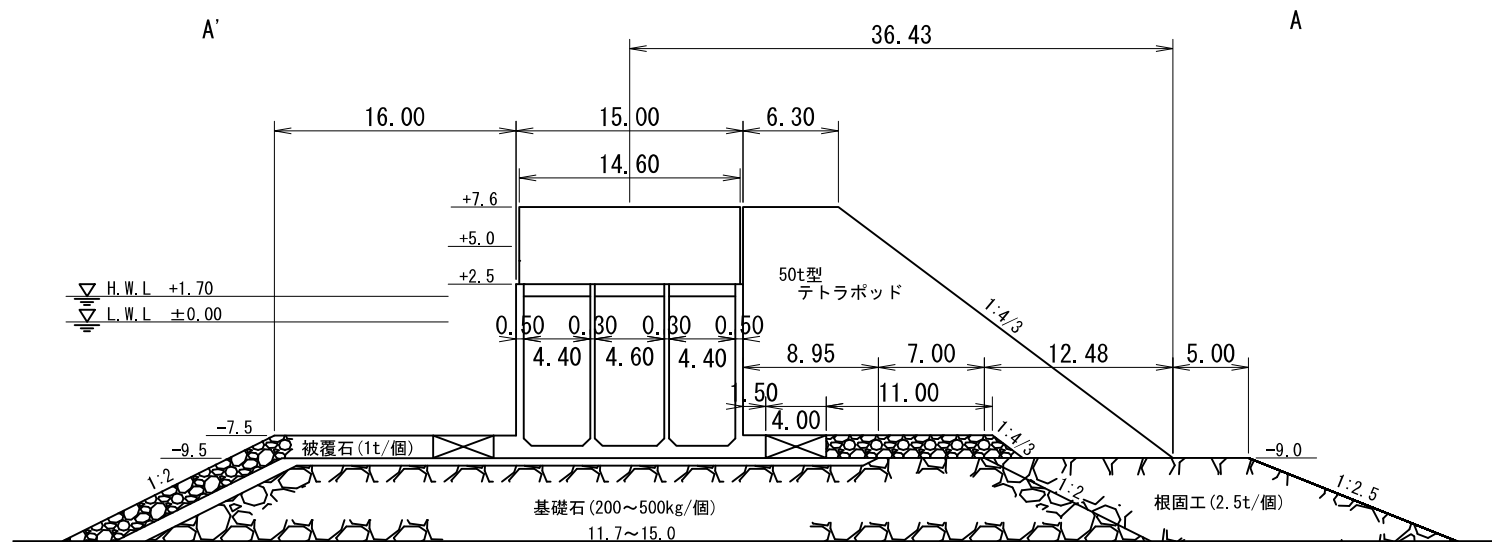

施設名

防波堤(東)

施設延長

981.52 m