


B-1-6-1 標準断面図

S=1:260

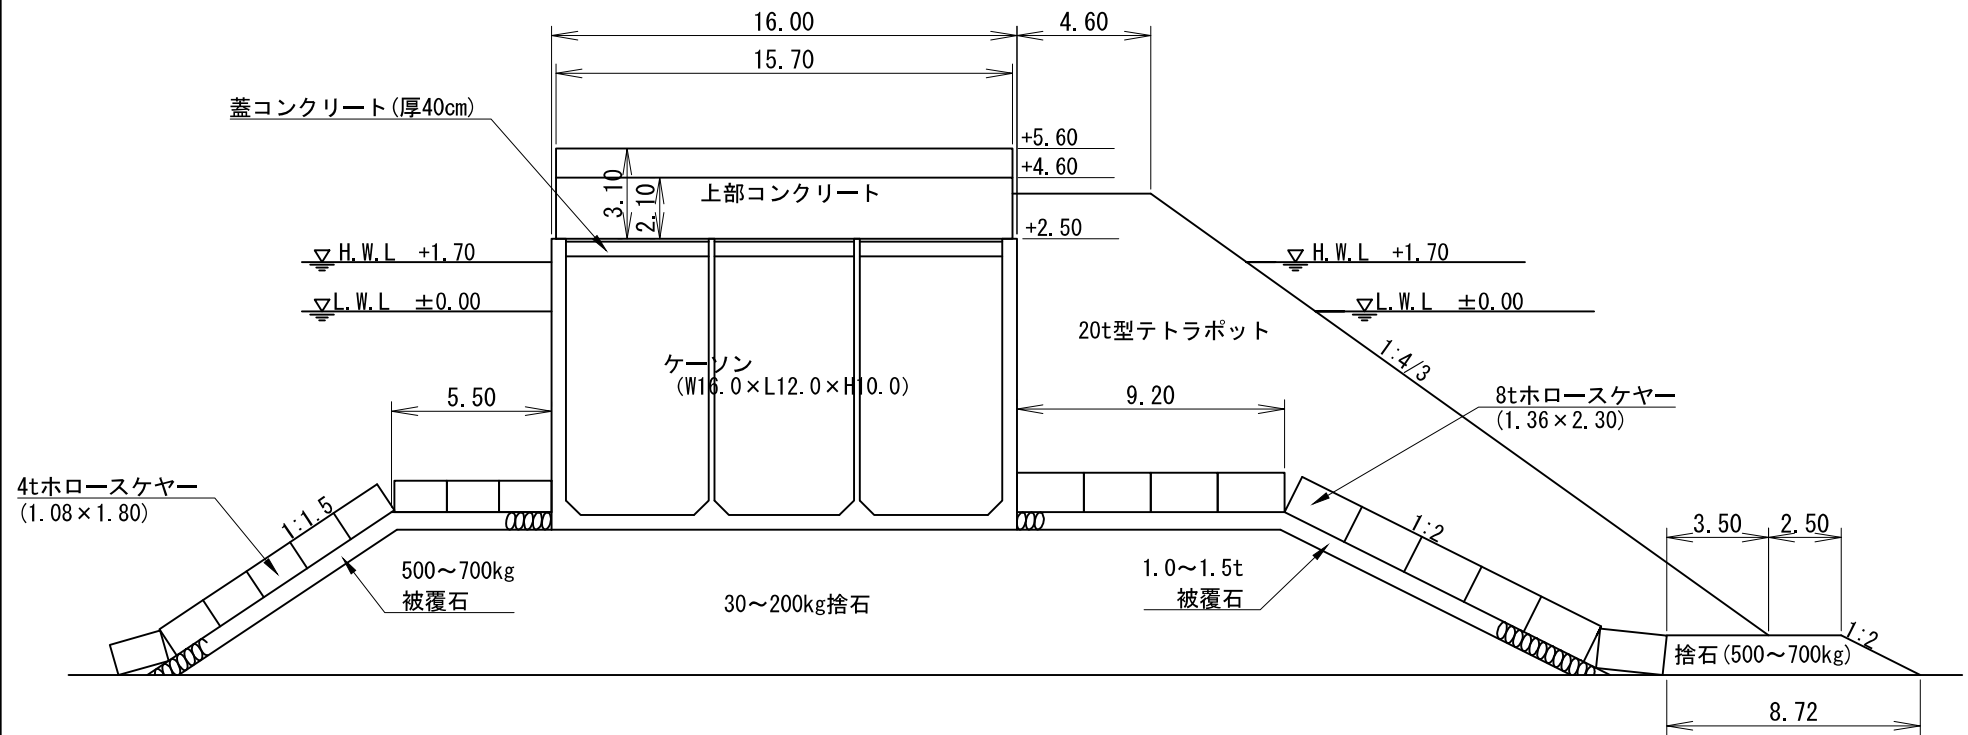

施設名


防波堤 (A)

施設延長

781.12 m

B-1-6-1 標準断面図

S=1:250

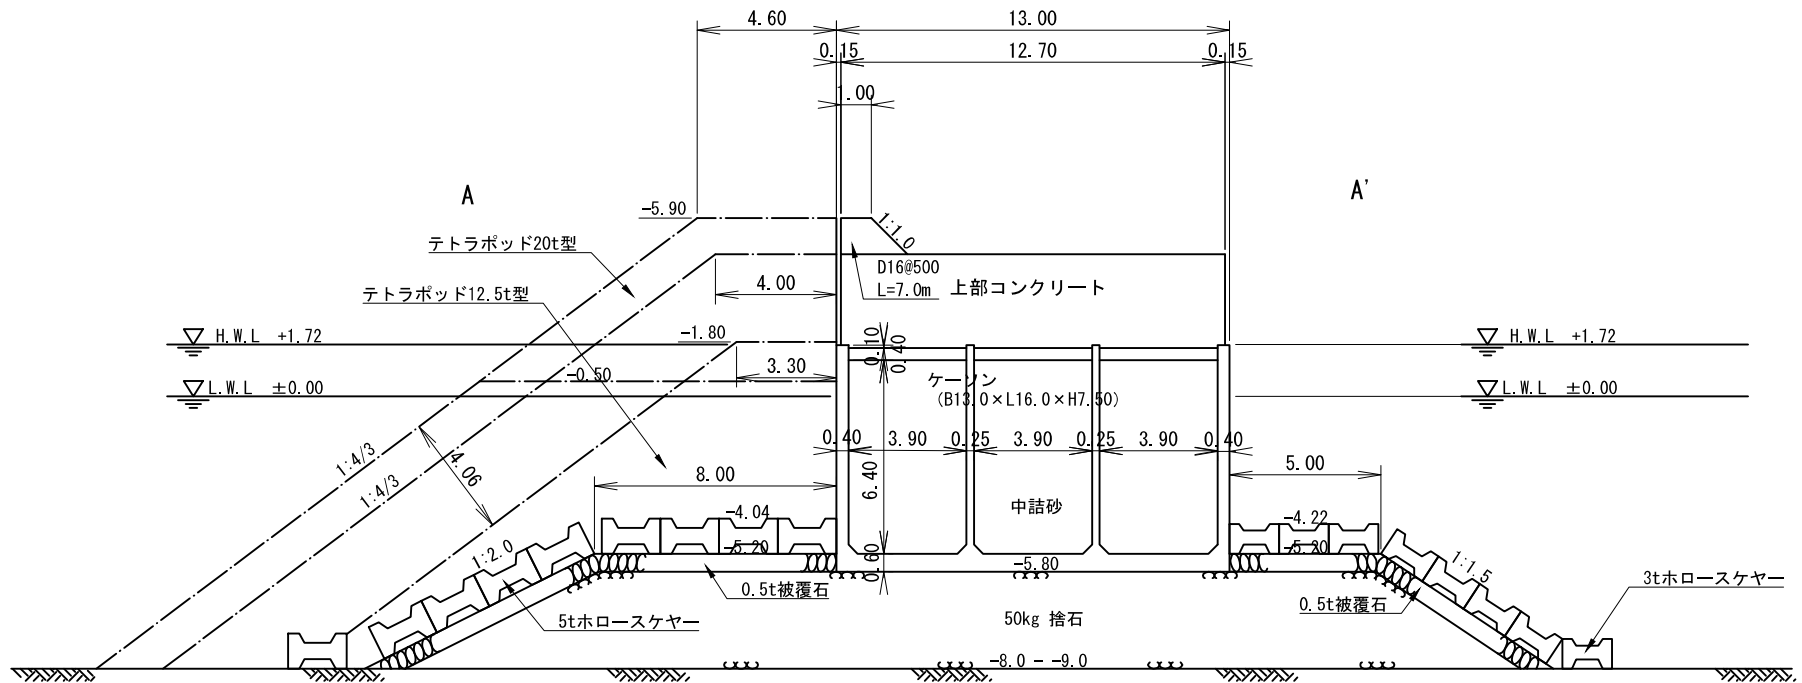

施設名


防波堤 (A)

施設延長

781.12 m

B-1-6-1 標準断面図

S=1:250

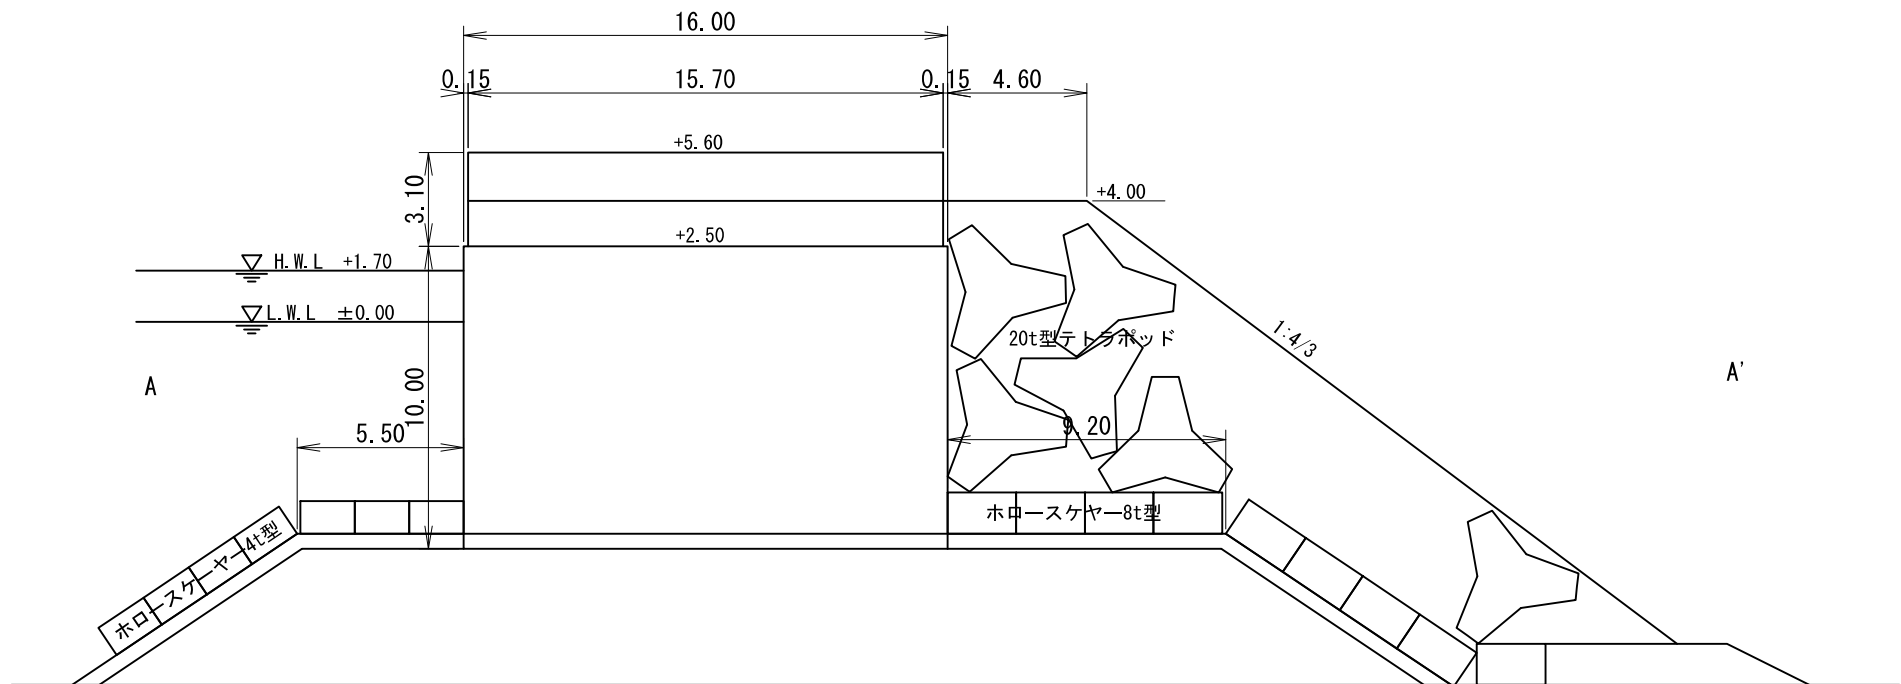

施設名

防波堤 (A)

施設延長

781.12 m