


# B-1-6-2 標準断面図

S=1:260

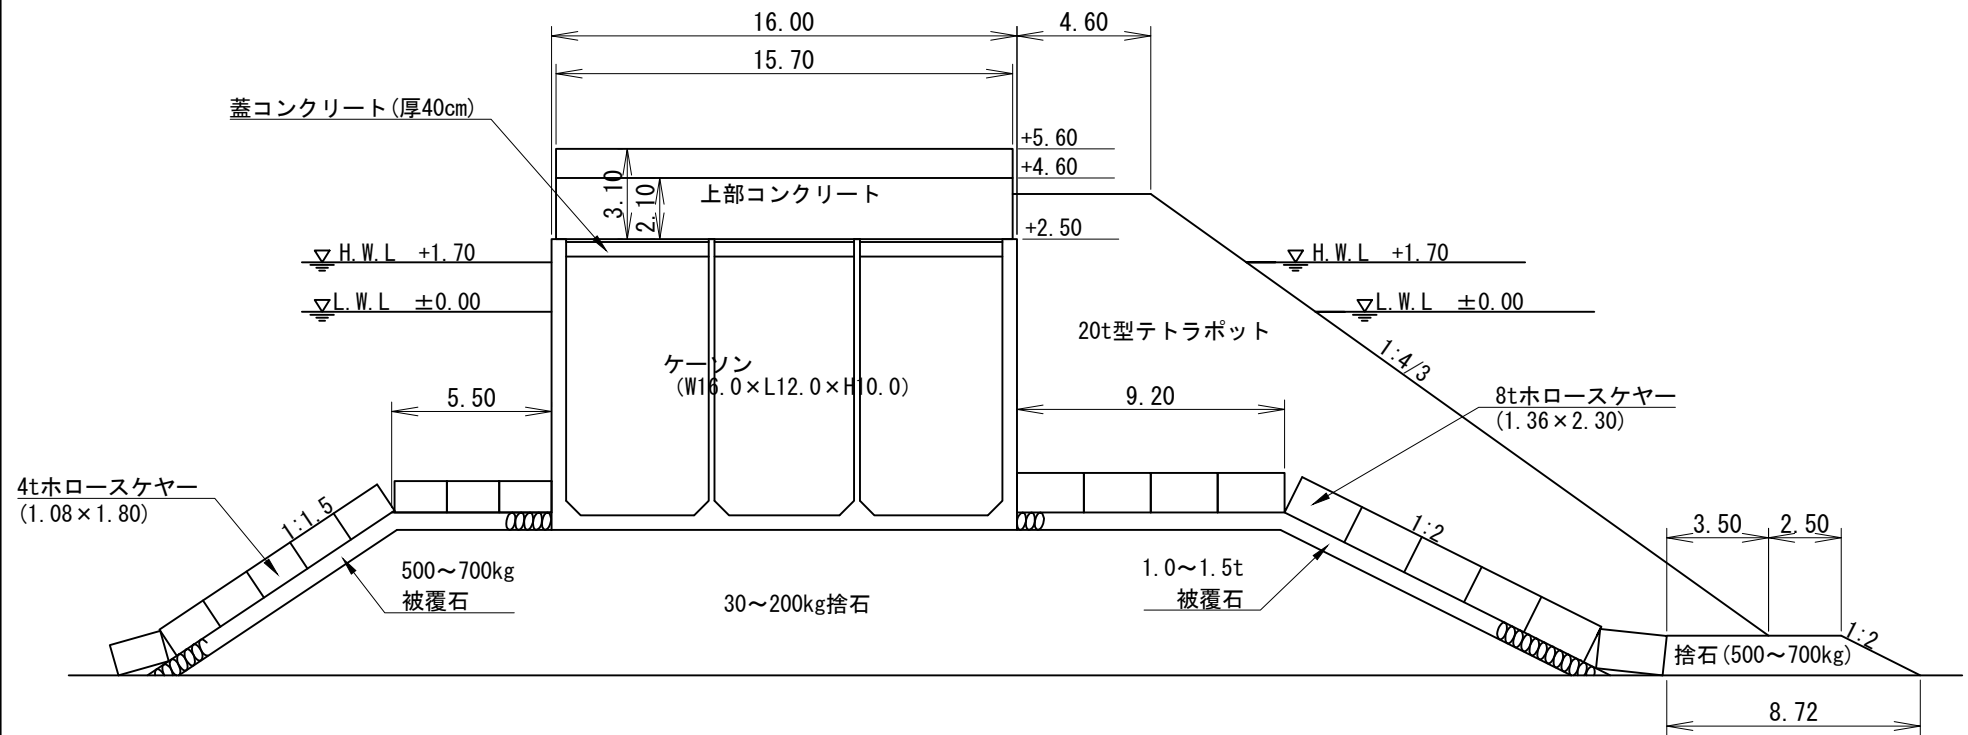

施設名

防波堤 (A)

施設延長

14.94 m