


B-1-7 標準断面図

S=1:300

(港外側)

(港内側)

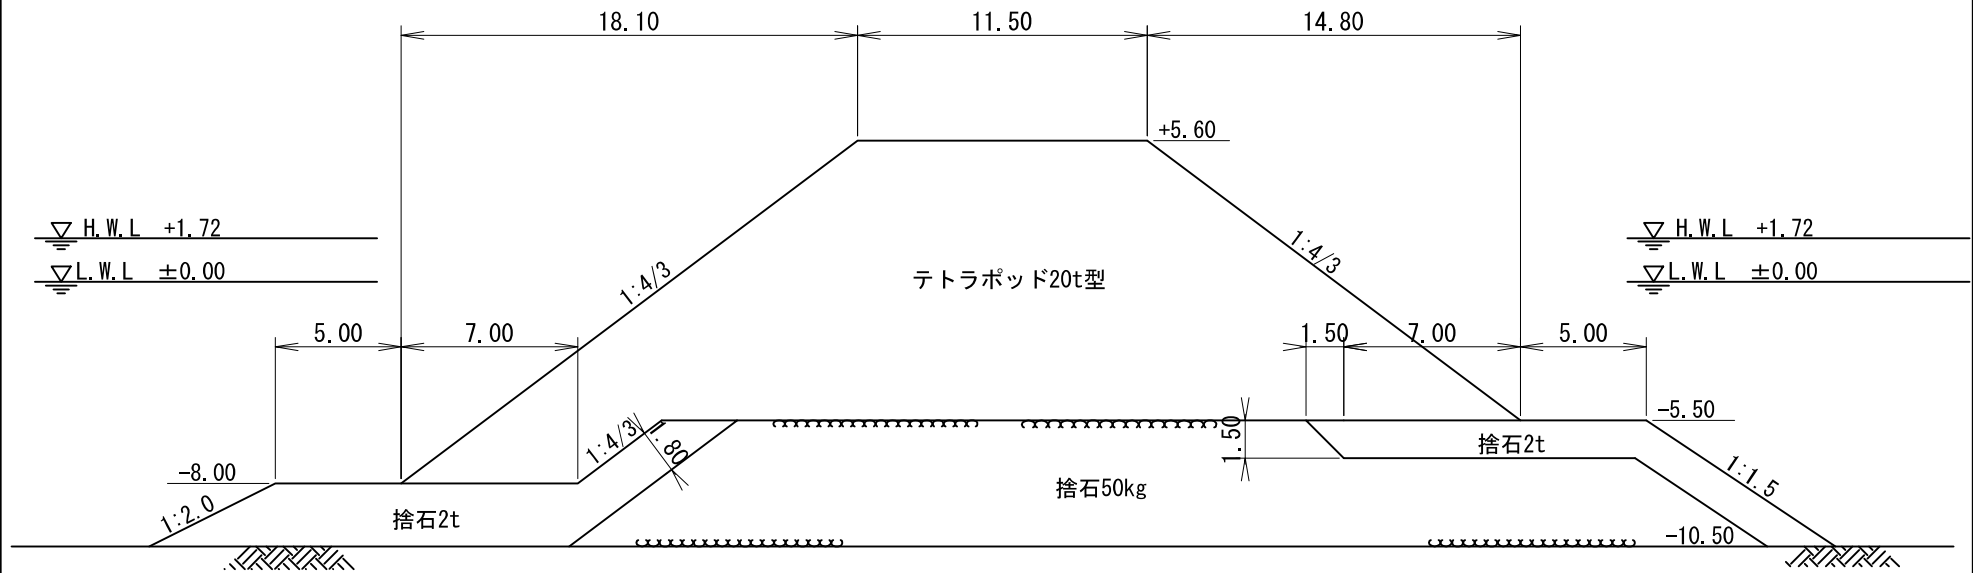

施設名

防波堤(B)

施設延長

950.90 m


S=1:250



施設名	防波堤(B)	施設延長	950.90 m
-----	--------	------	----------

B-1-7 標準断面図

S=1:250

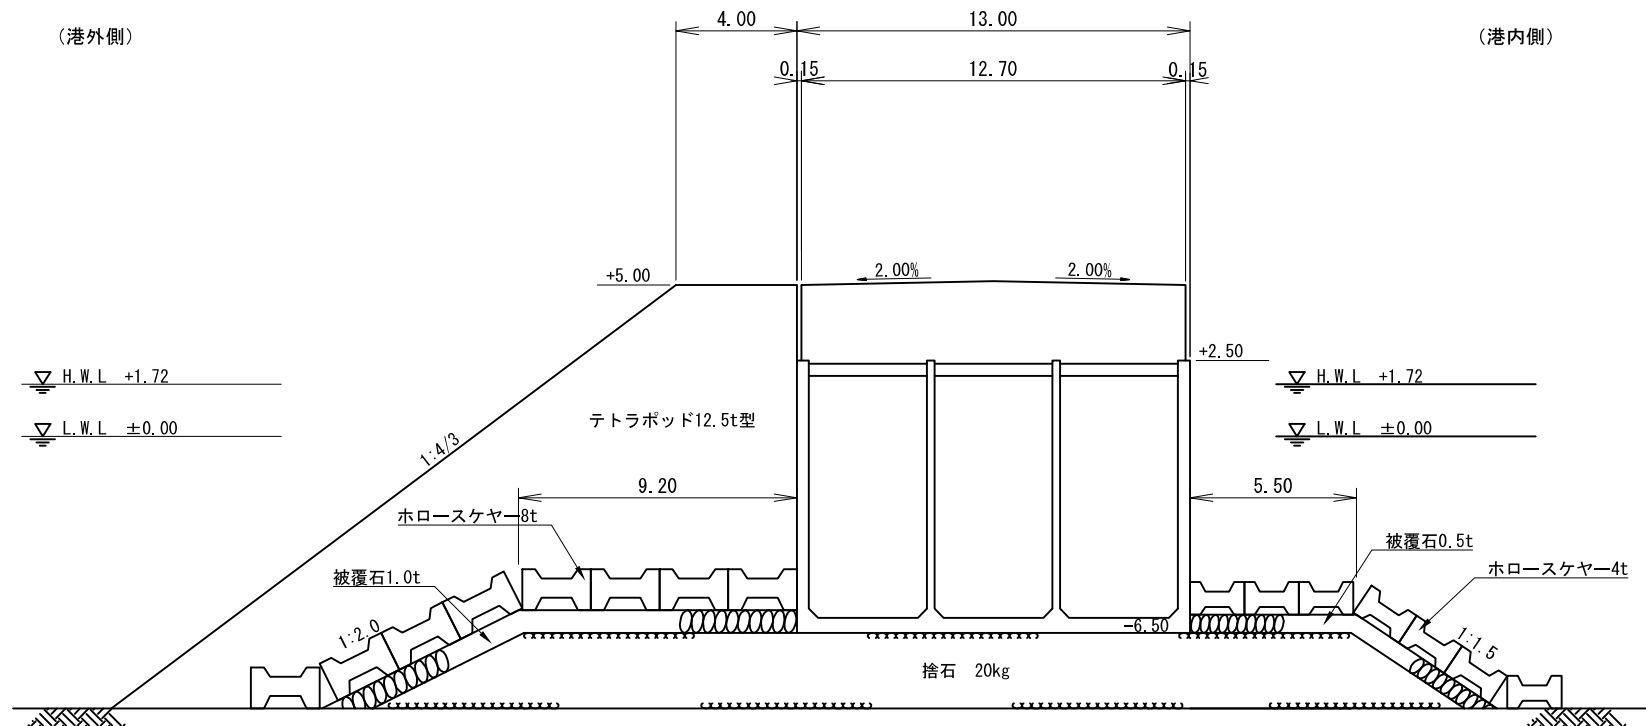

施設名

防波堤(B)

施設延長

950.90 m