


B-1-9 標準断面図

S=1:100

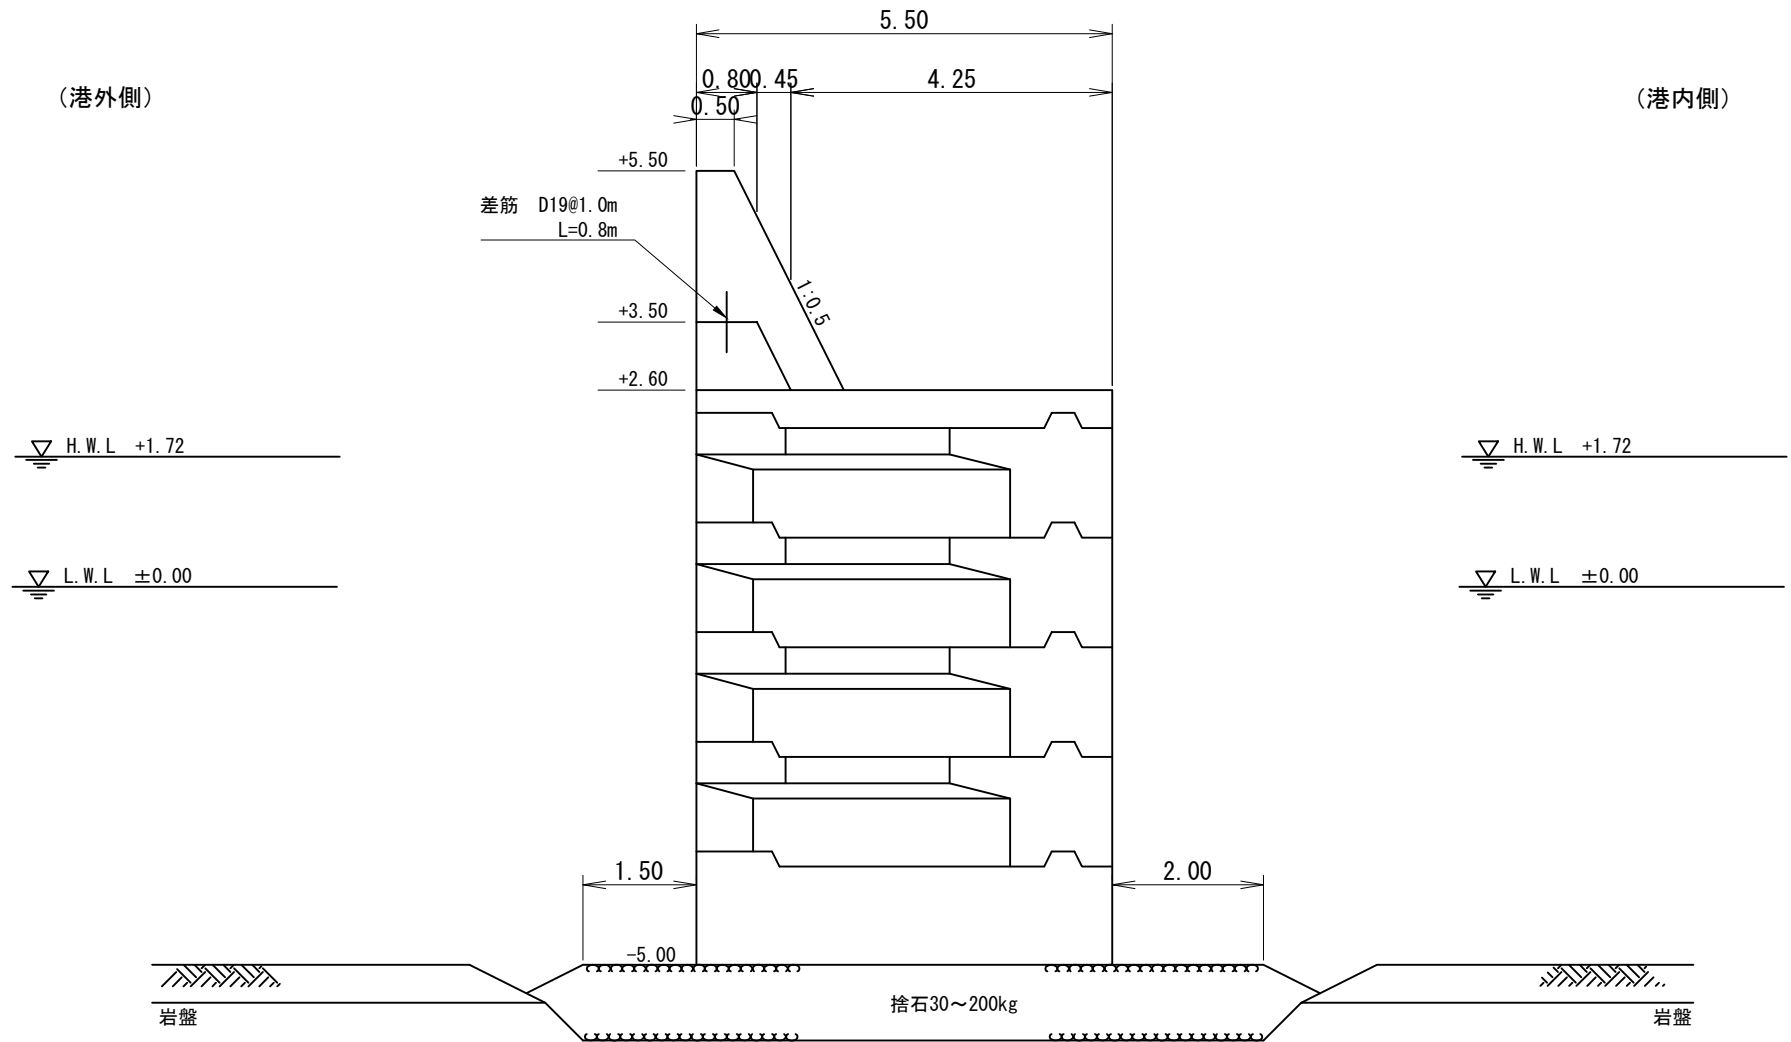

施設名

防波堤(波除)

施設延長

199.86 m