

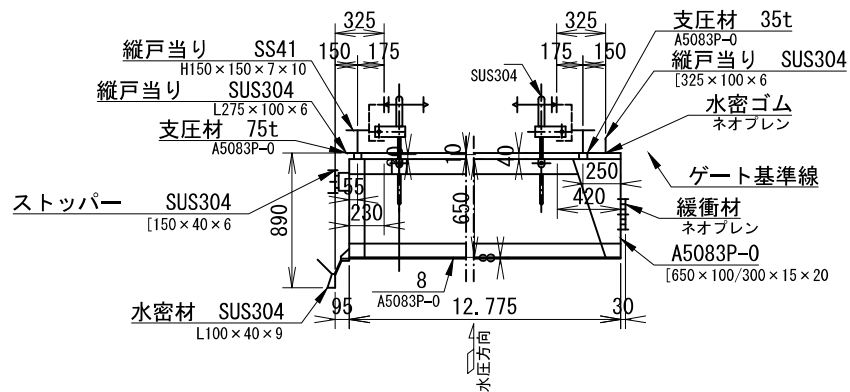
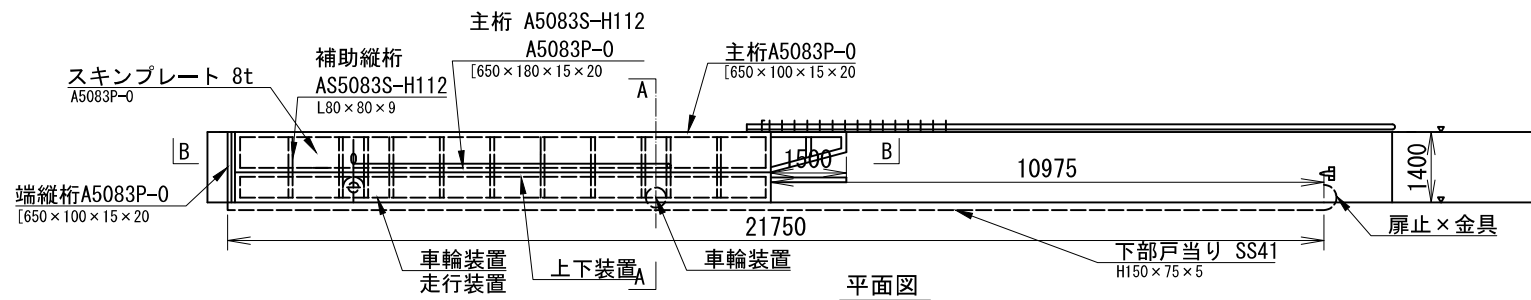


# B-10-10 標準断面図

扉体構造図 S=1:150

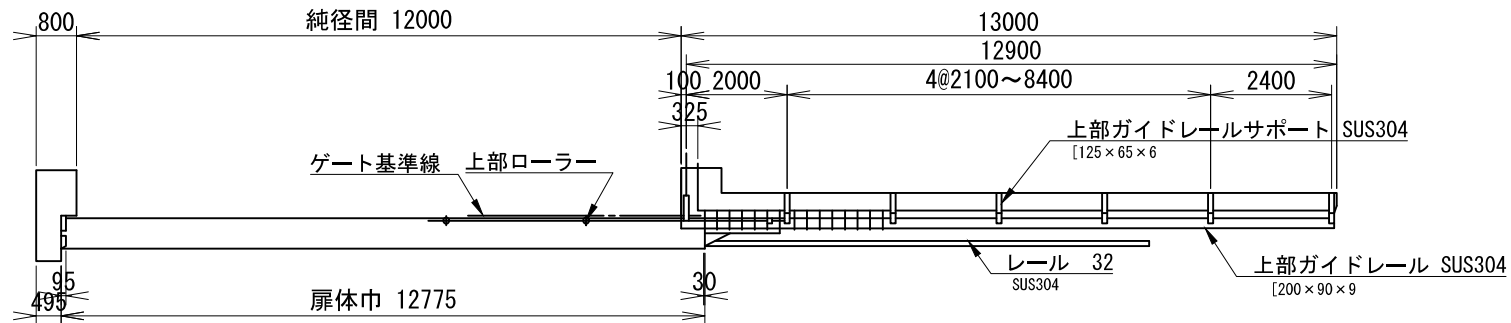

断面 B-B (S=1:50)

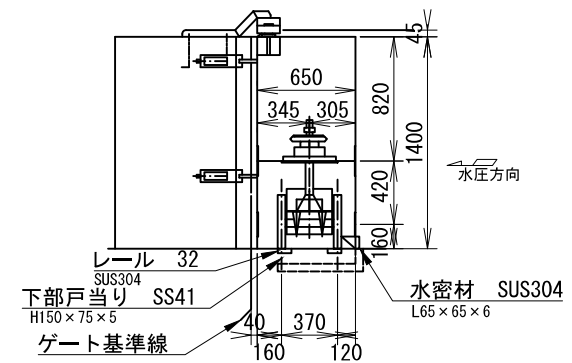

断面図 A-A (S=1:50)

施設名	港内4号ゲート	施設延長	12.00 m
-----	---------	------	---------