



# B-10-16 標準断面図


平面図 S=1:300

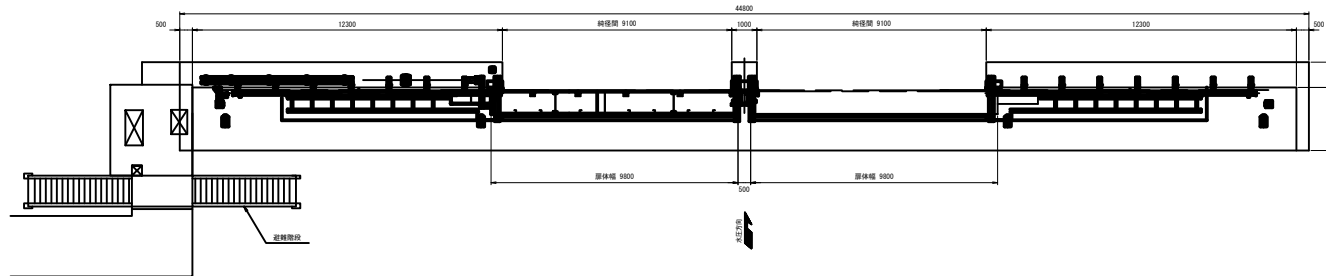

正面図 S=1:300

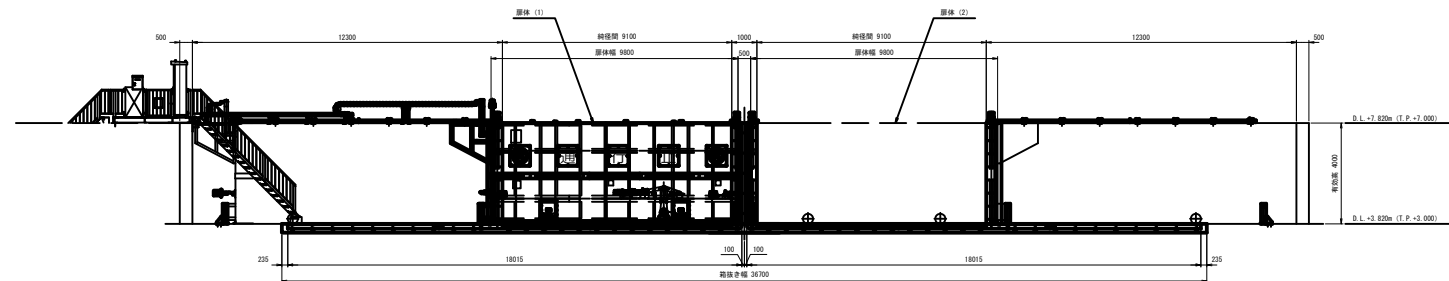


側面図 s=1:100

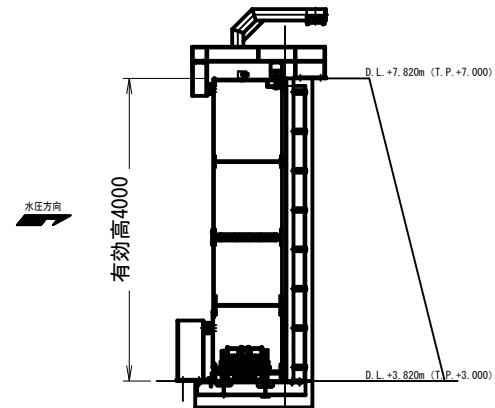


施設名	港内10号ゲート	施設延長	19.60 m
-----	----------	------	---------

## B-10-16 標準断面図


平面图 S=1:150

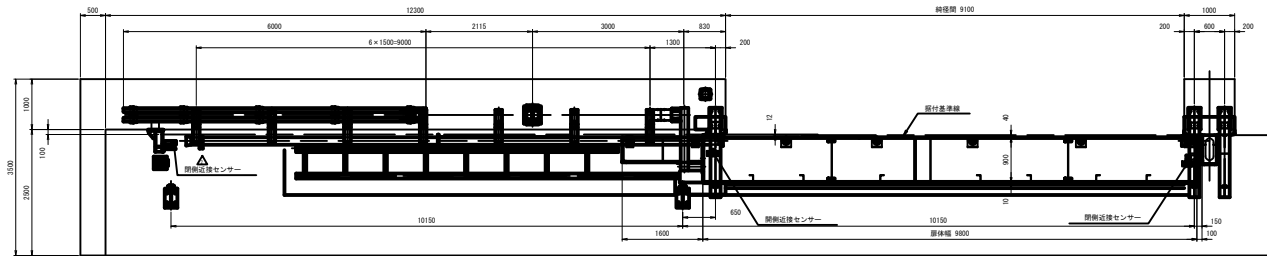


正面图 S=1:150

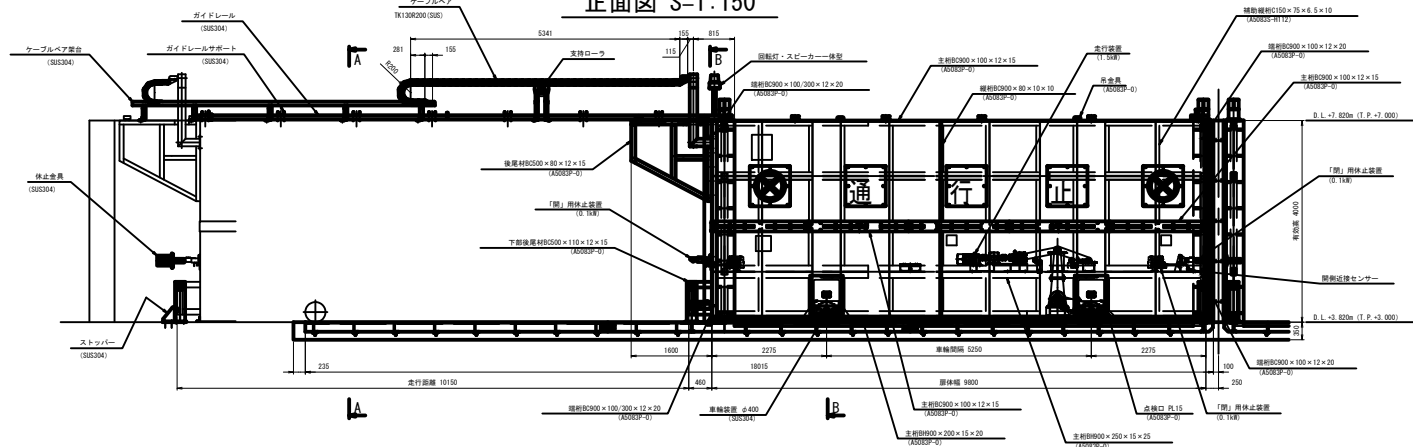

A - A s=1:150

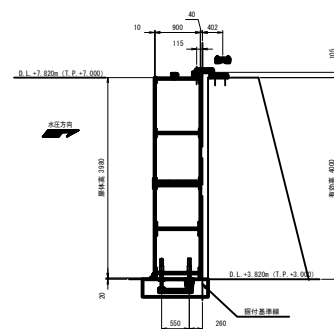

B - B s=1:150

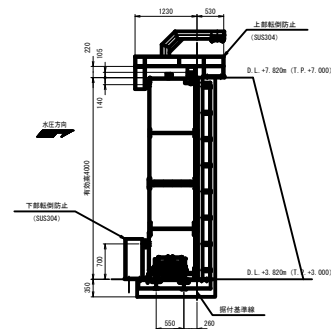

施設名	港内10号ゲート	施設延長	19.60 m
-----	----------	------	---------