


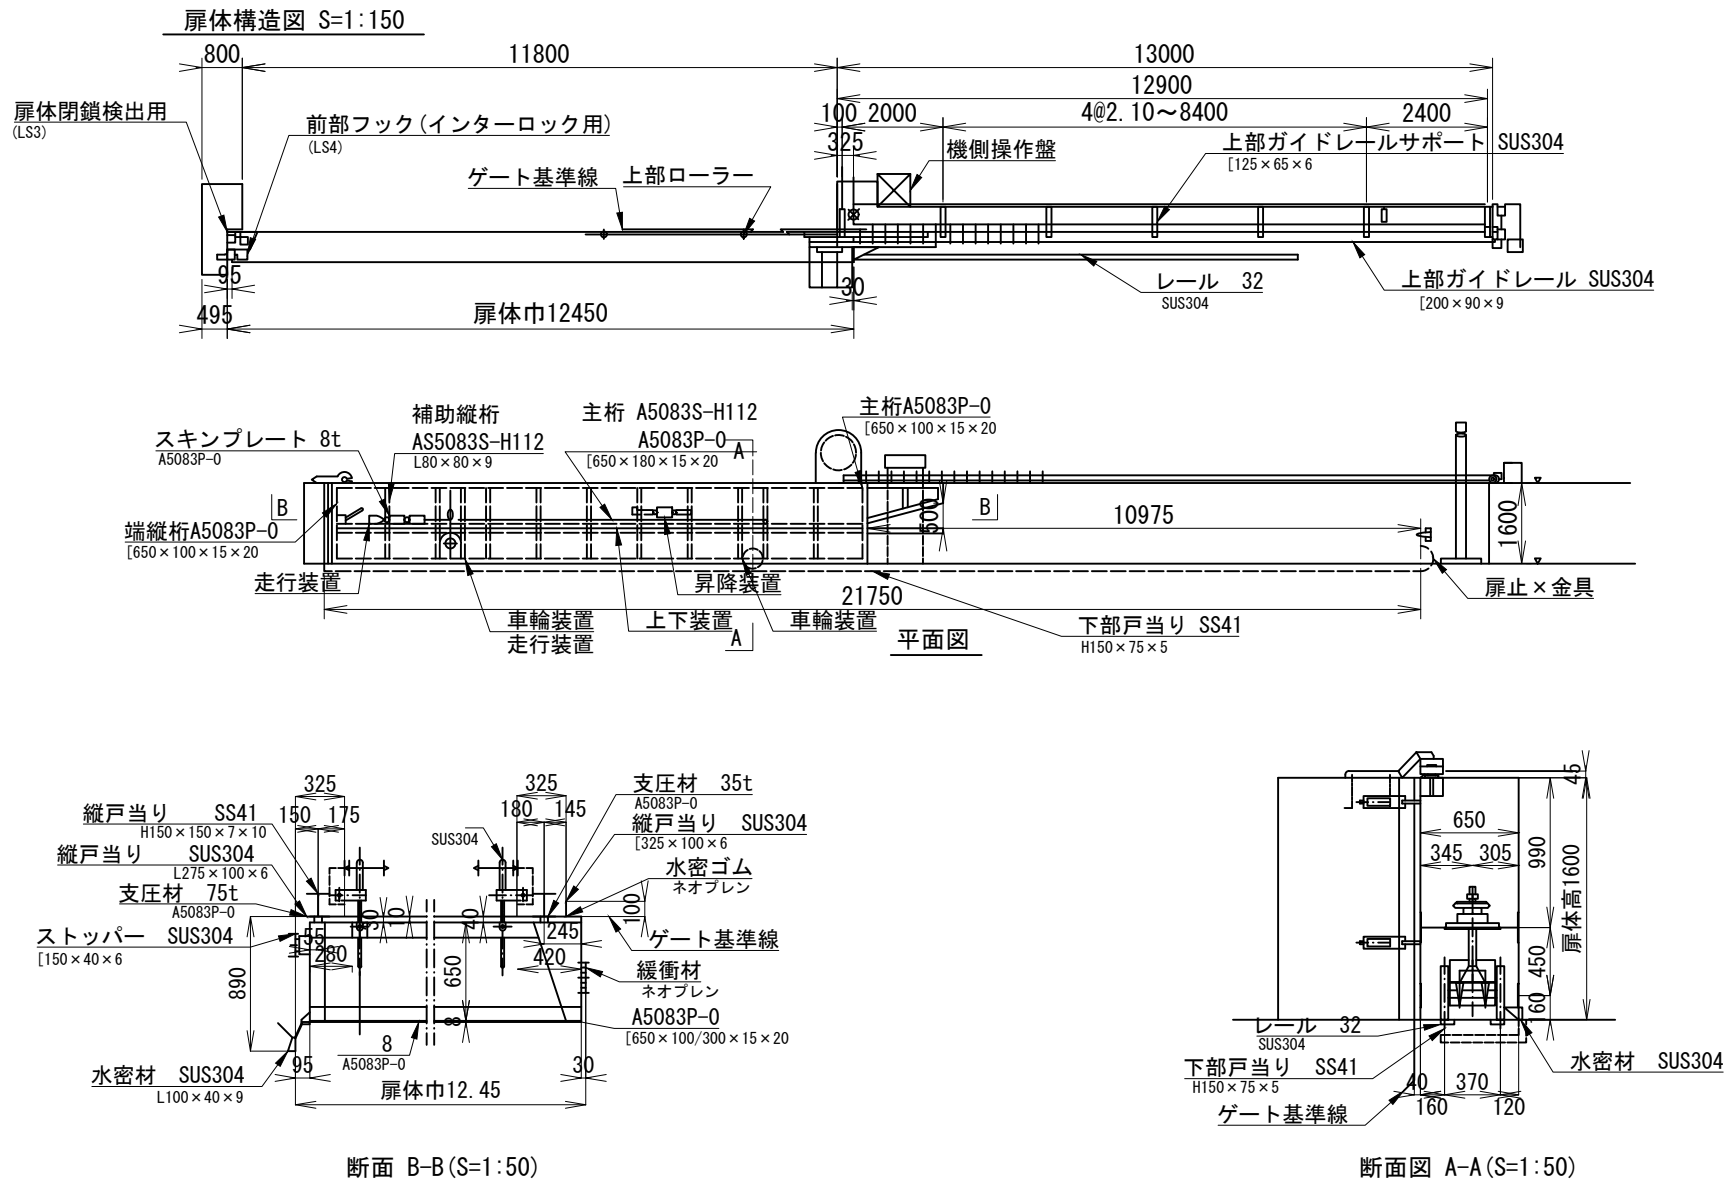

## B-10-2 標準断面図



施設名

港内3号ゲート

施設延長

21.80 m