B-10-3 標準断面図

扉体構造図 S=1:150

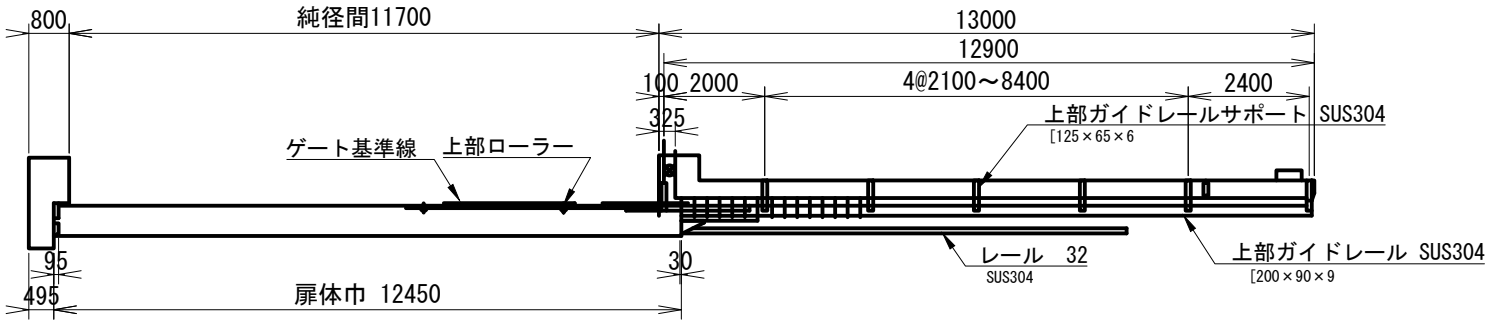

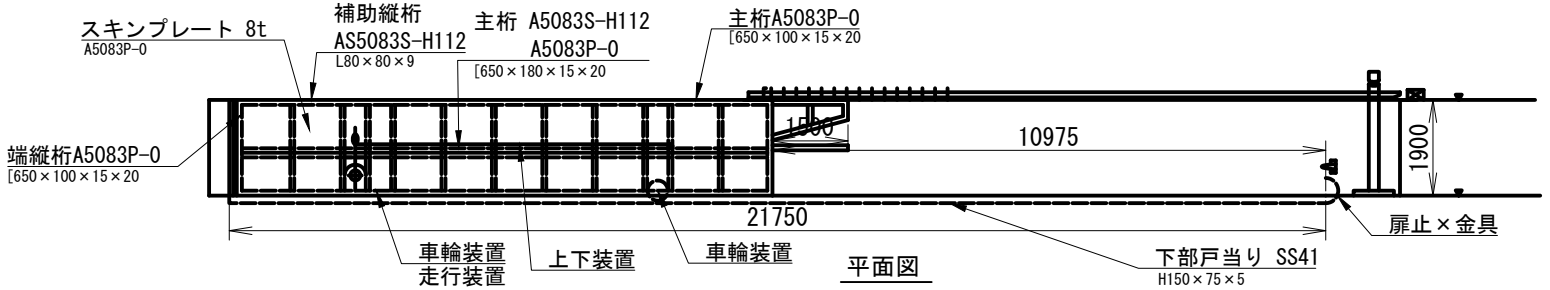

平面図

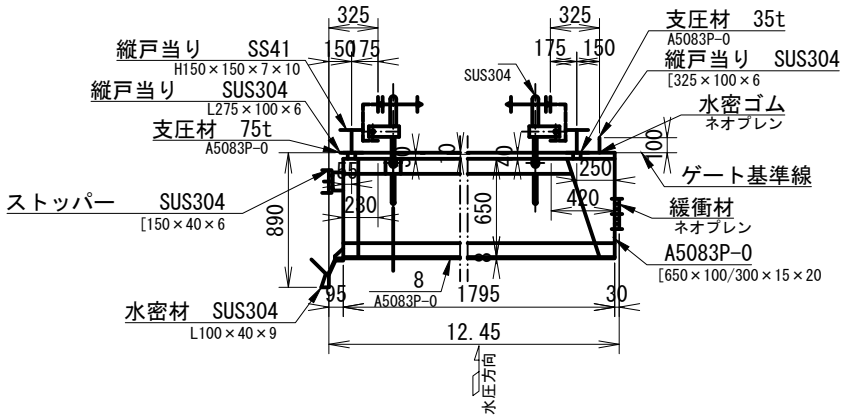

断面 B-B(S=1:50)

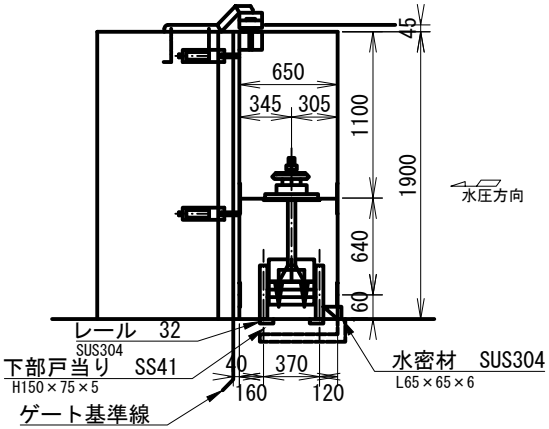

断面図 A-A(S=1:50)

施設名	港内9号ゲート	施設延長	21.70 m