B-10-4 標準断面図

扉体構造図 S=1:150

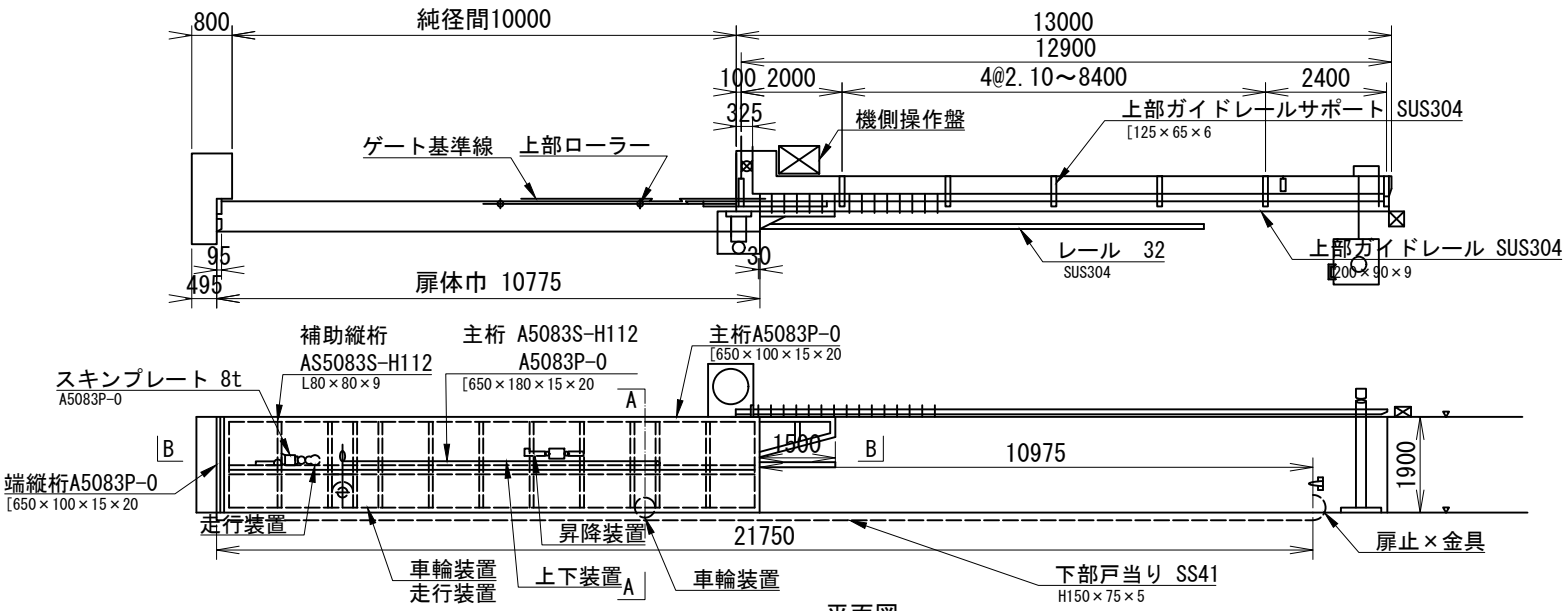

平面図

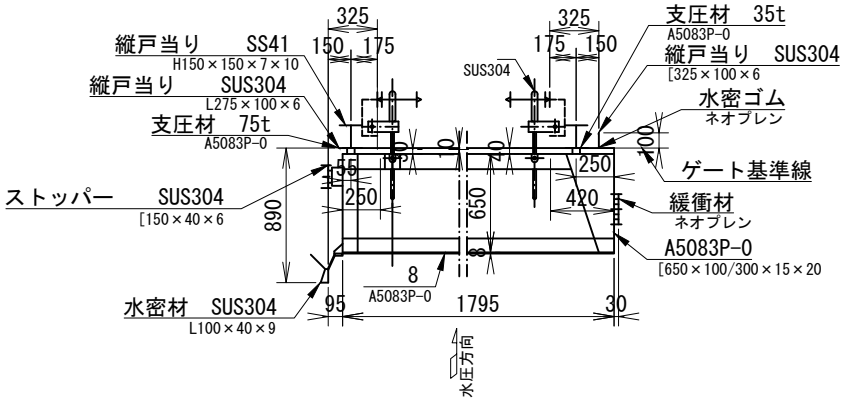

断面 B-B(S=1:50)

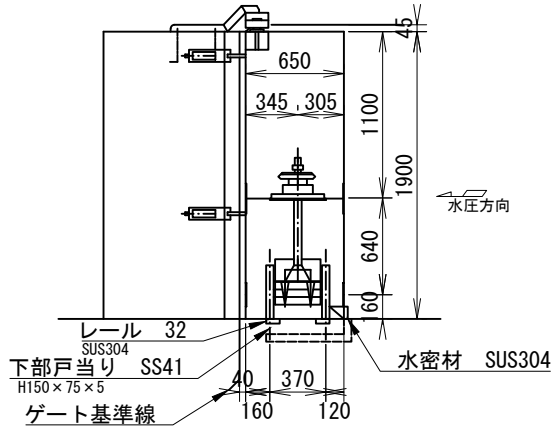

断面図 A-A(S=1:50)

施設名	埠頭1号ゲート	施設延長	10.00m