
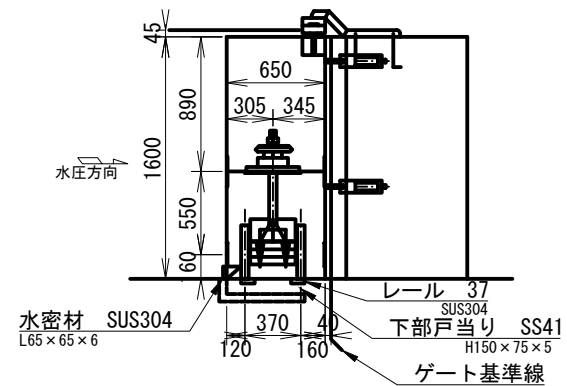
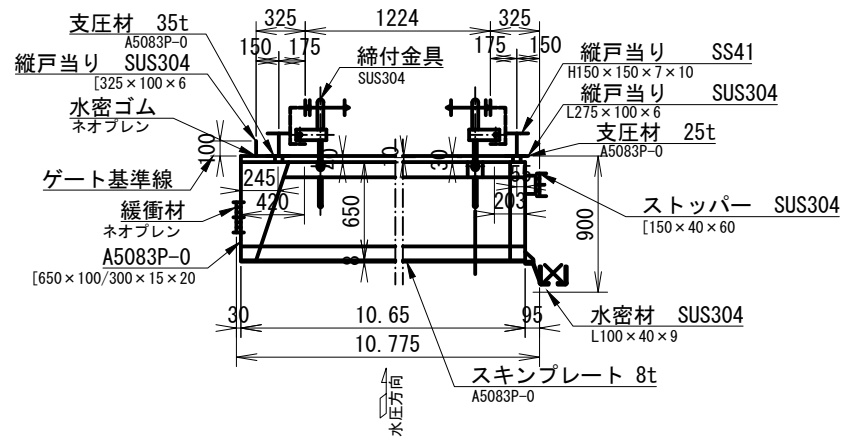


B-10-5 標準断面図

扉体構造図 S=1:150

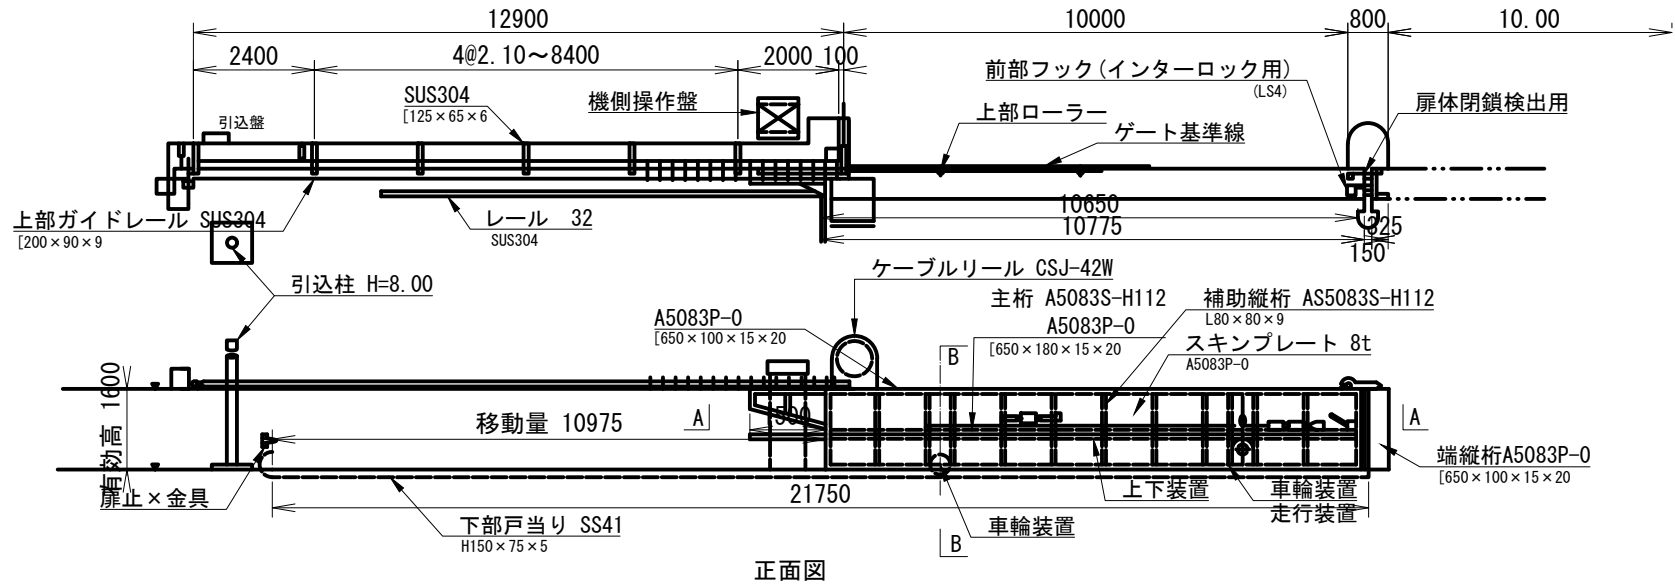





施設名

港内8号ゲート

施設延長

20.00 m

S=1 : 80

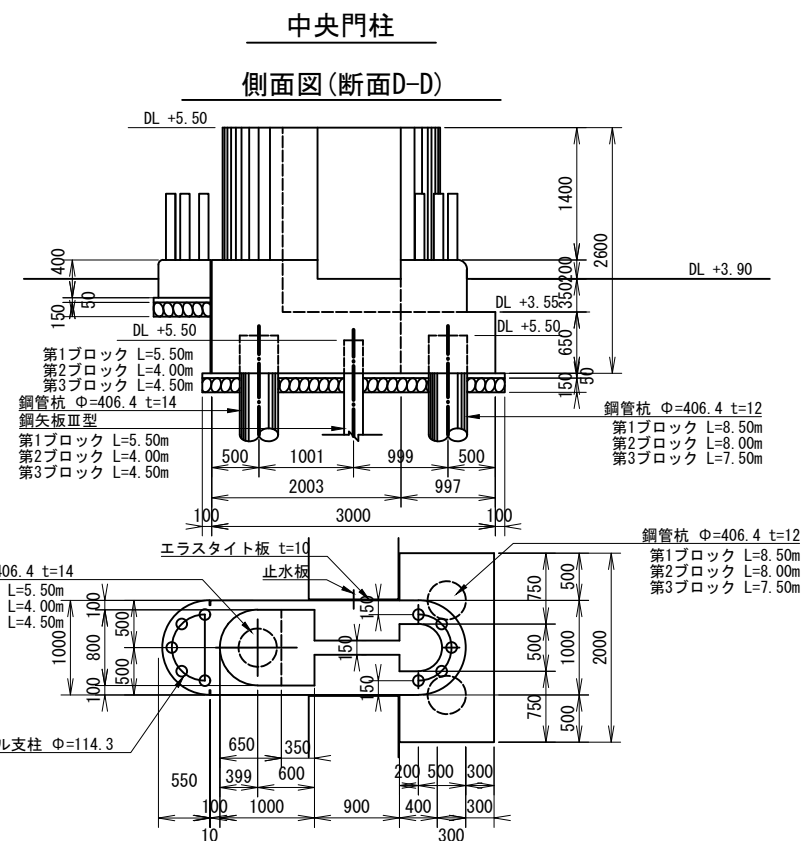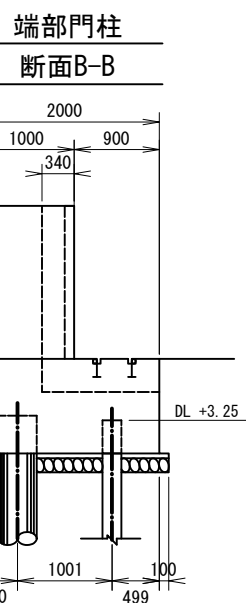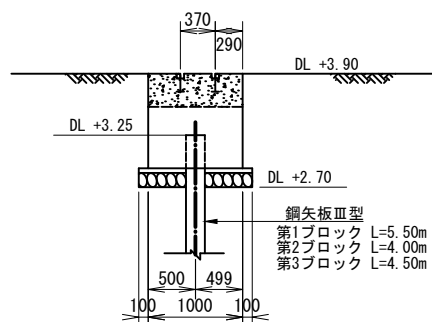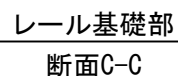

施設名	港内8号ゲート	施設延長	20.00 m
-----	---------	------	---------