
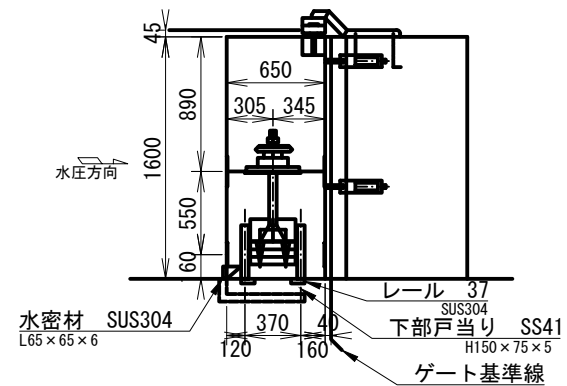
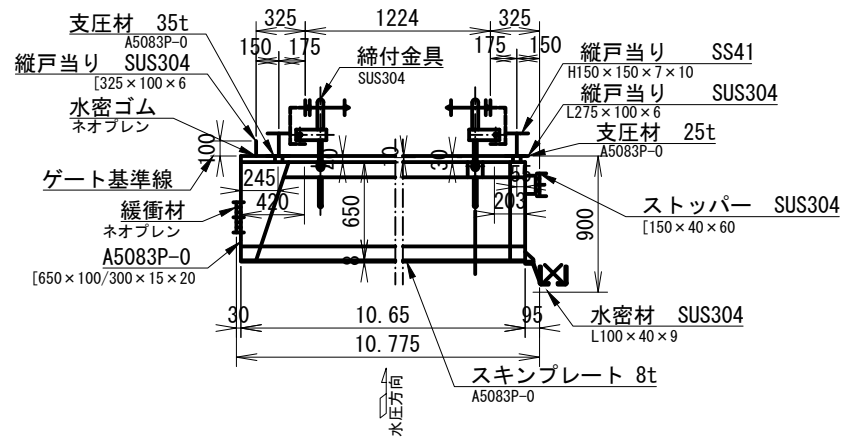


B-10-8 標準断面図

扉体構造図 S=1:150

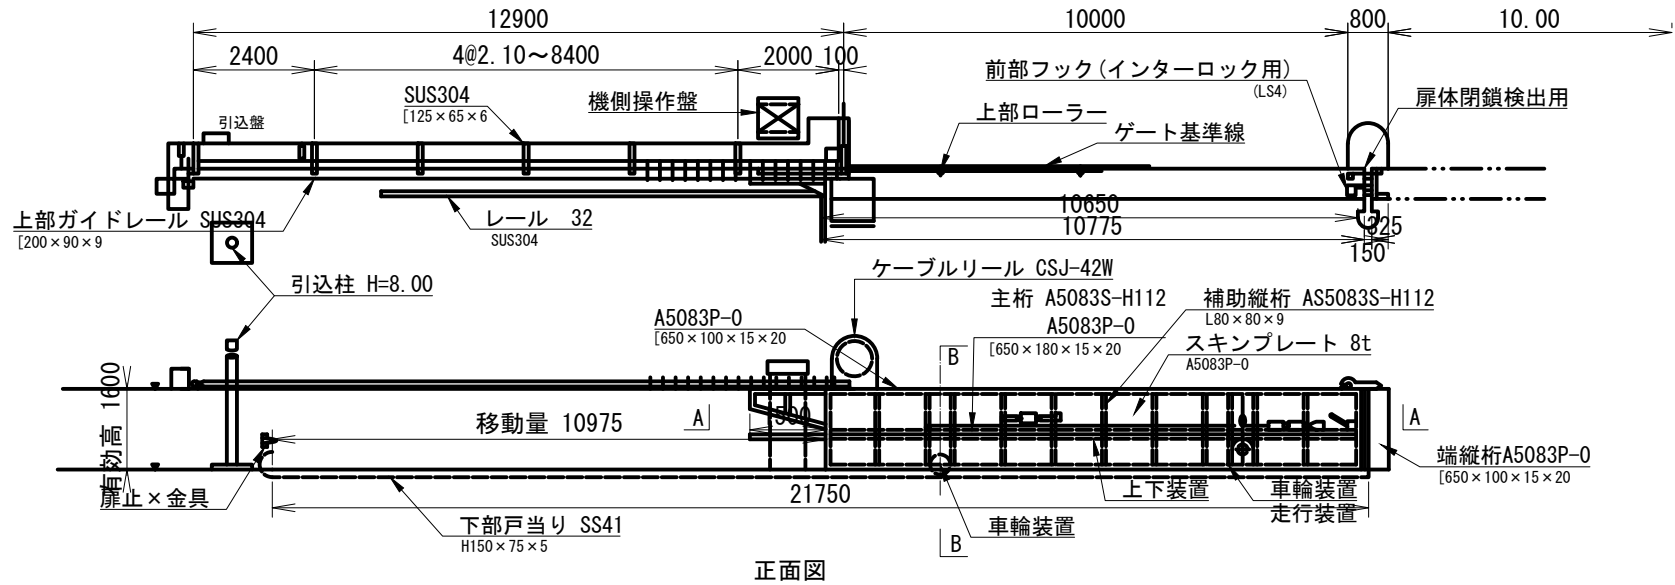

施設名

港内5号ゲート

施設延長

20.00 m