


B-5-10 標準断面図

S=1:100

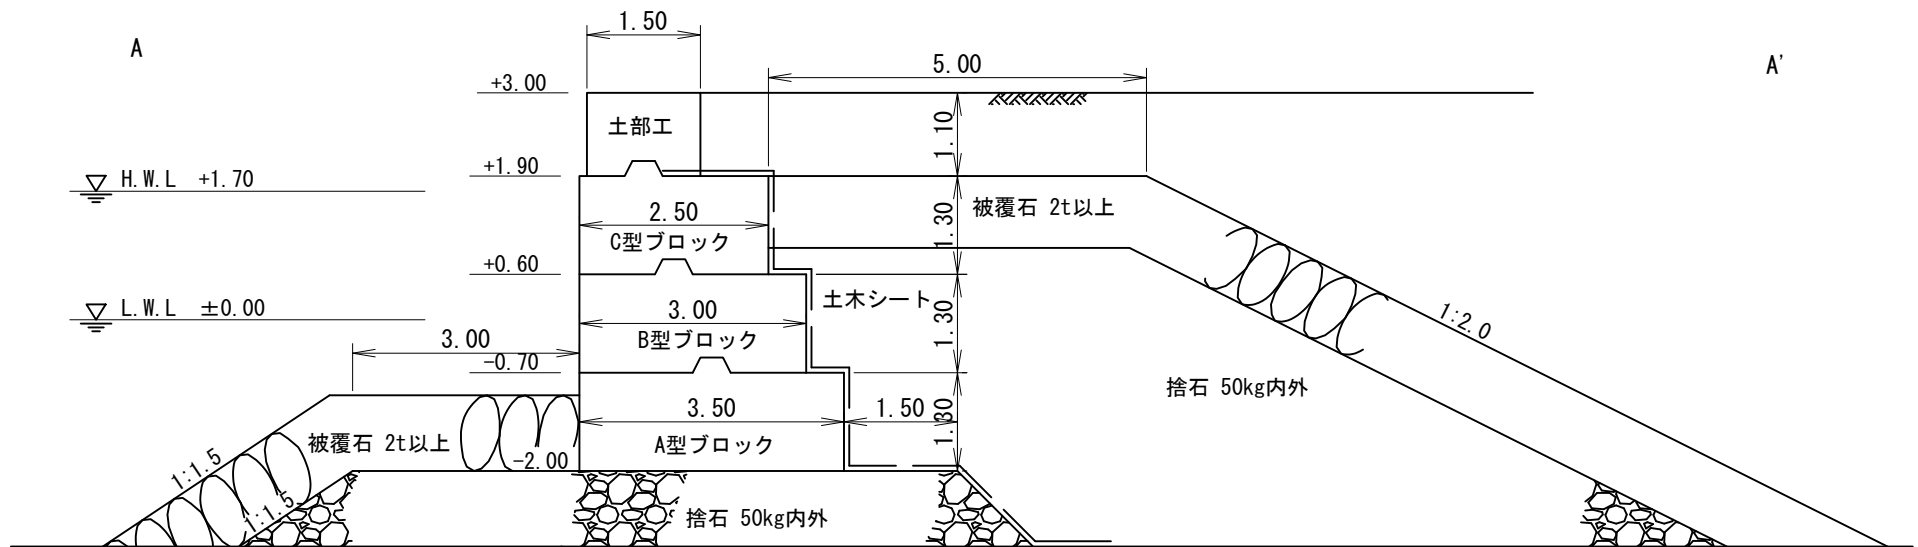

施設名

女岩-2.0M護岸

施設延長

1392.10 m