


# B-5-13 標準断面図

S=1:100

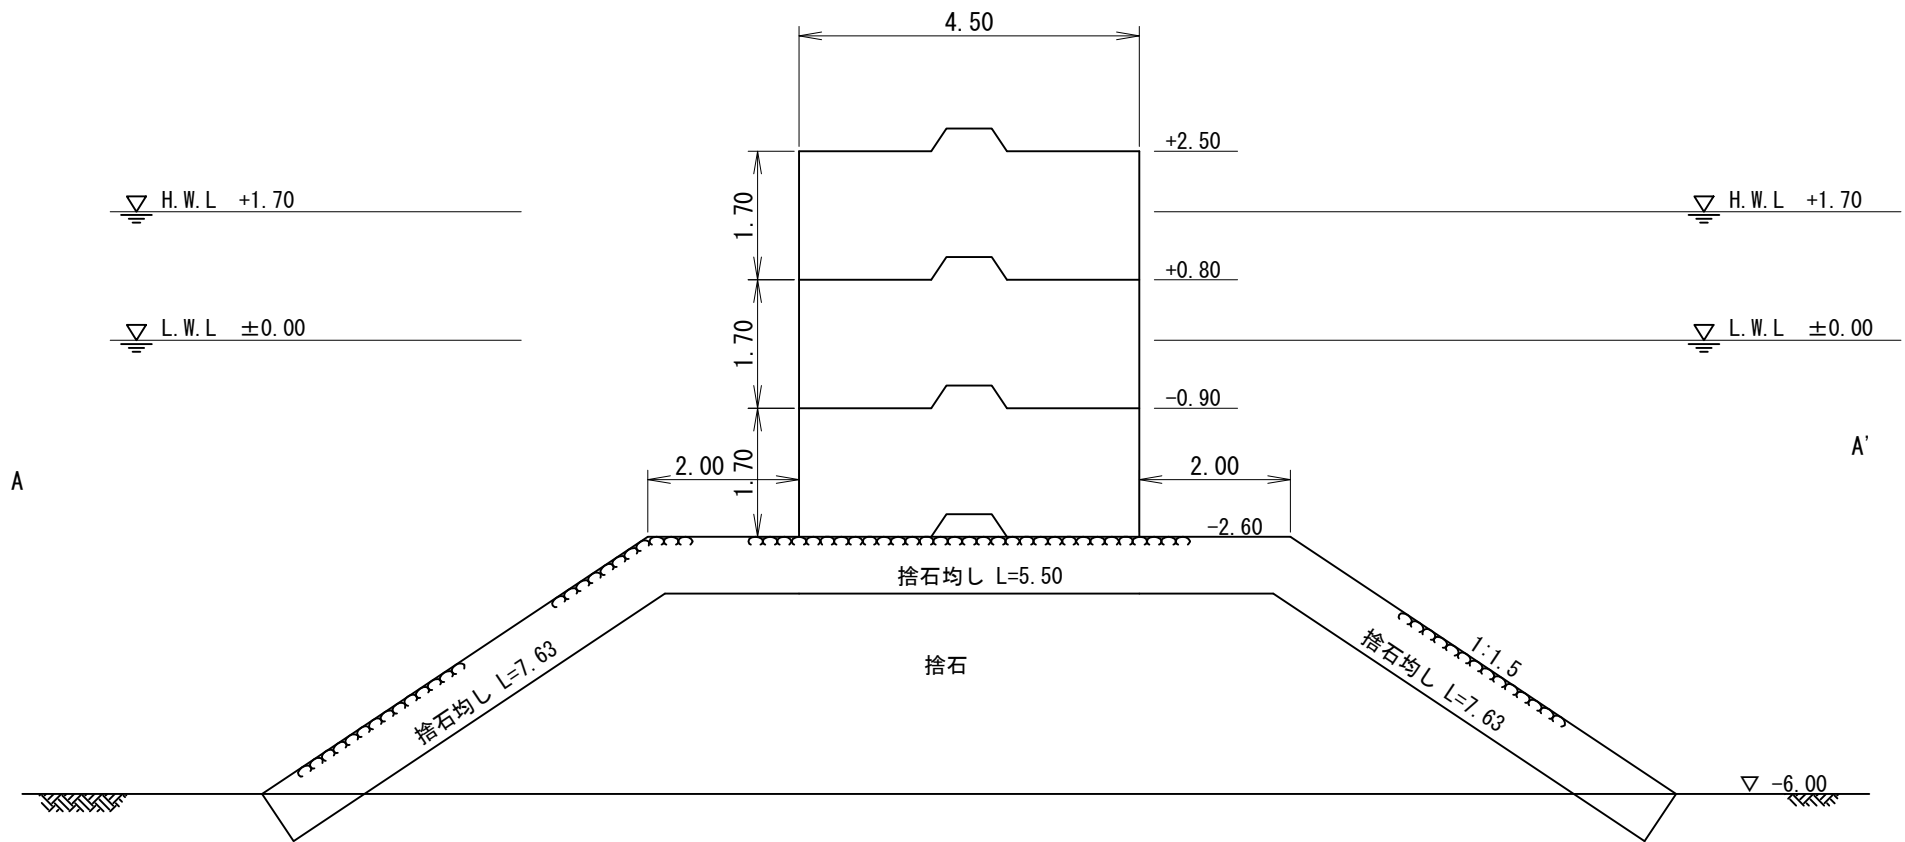

施設名

女岩仮護岸

施設延長

464.80 m