


B-5-15 標準断面図

S=1:100

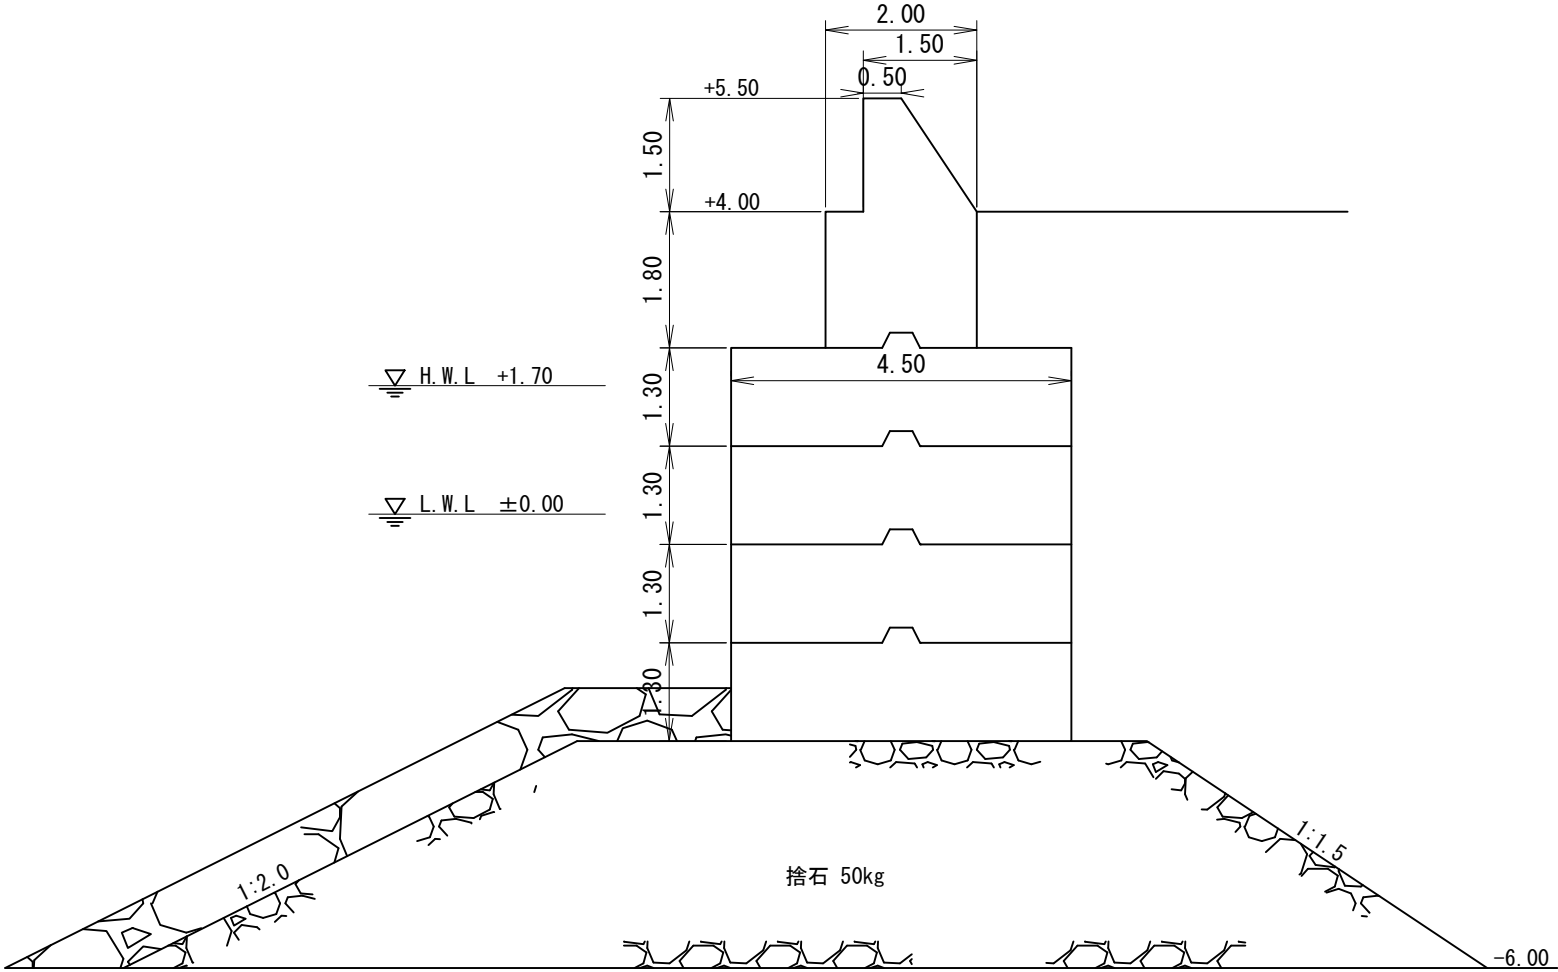

施設名	女岩消波護岸	施設延長	51.40 m
-----	--------	------	---------