


B-5-16 標準断面図

S=1:100

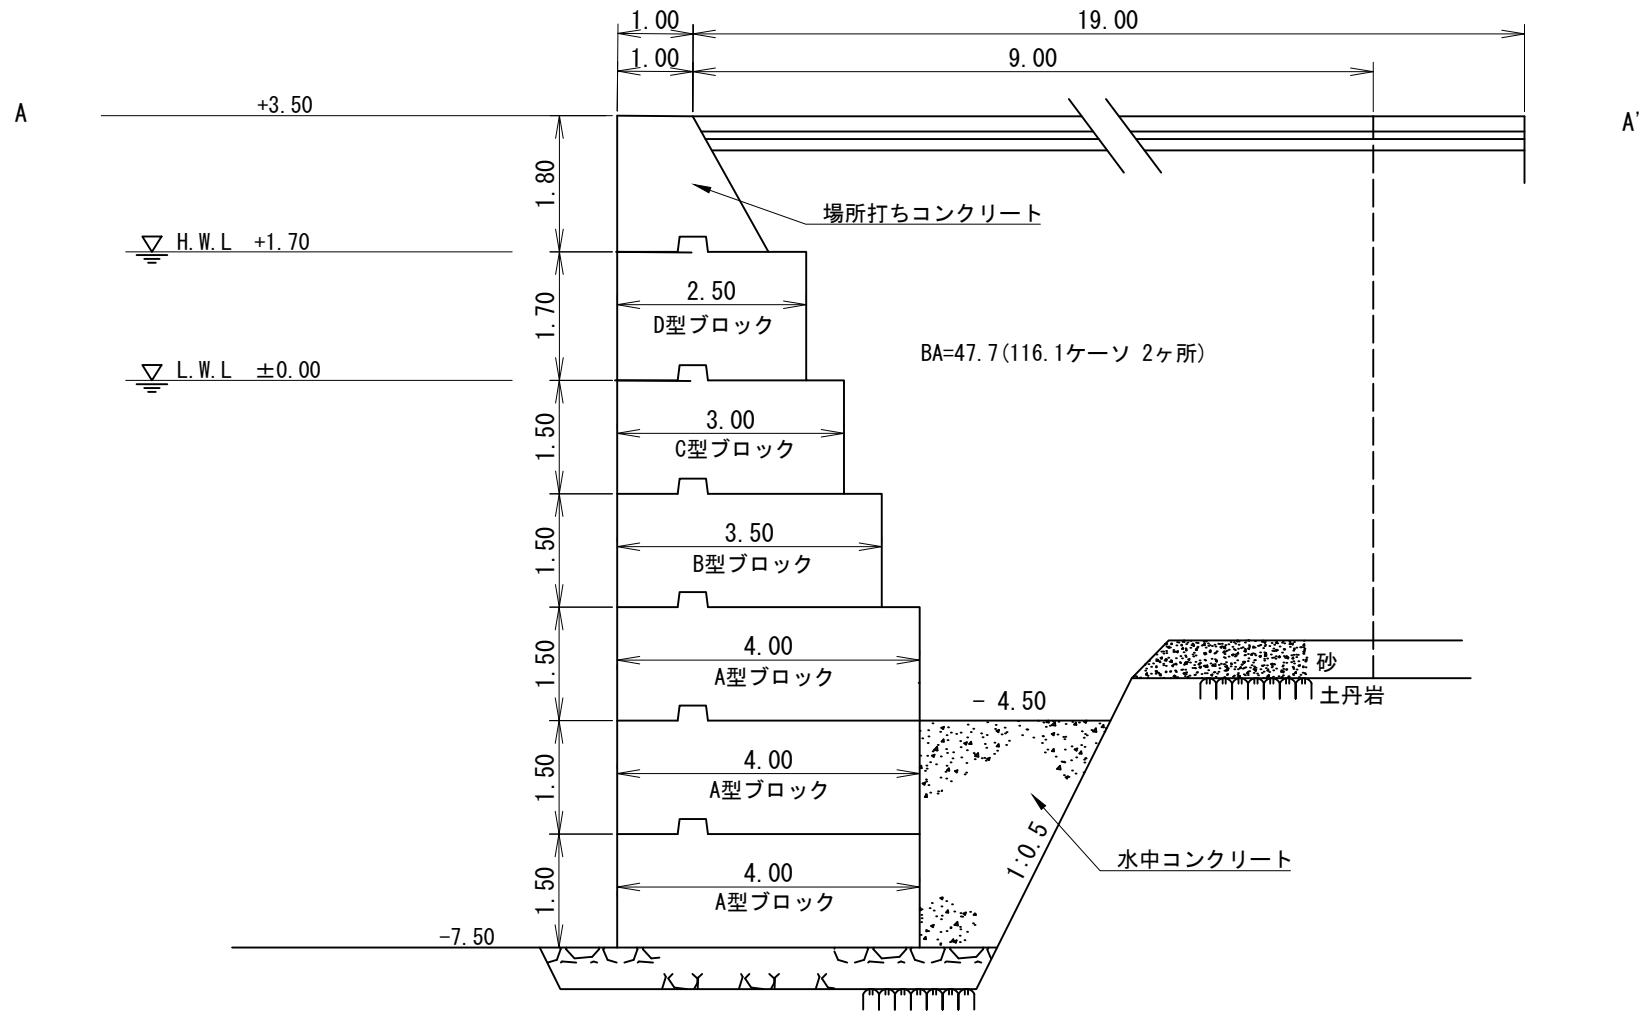

施設名

女岩取付護岸

施設延長

78.00 m