


B-5-17 標準断面図

S=1:50

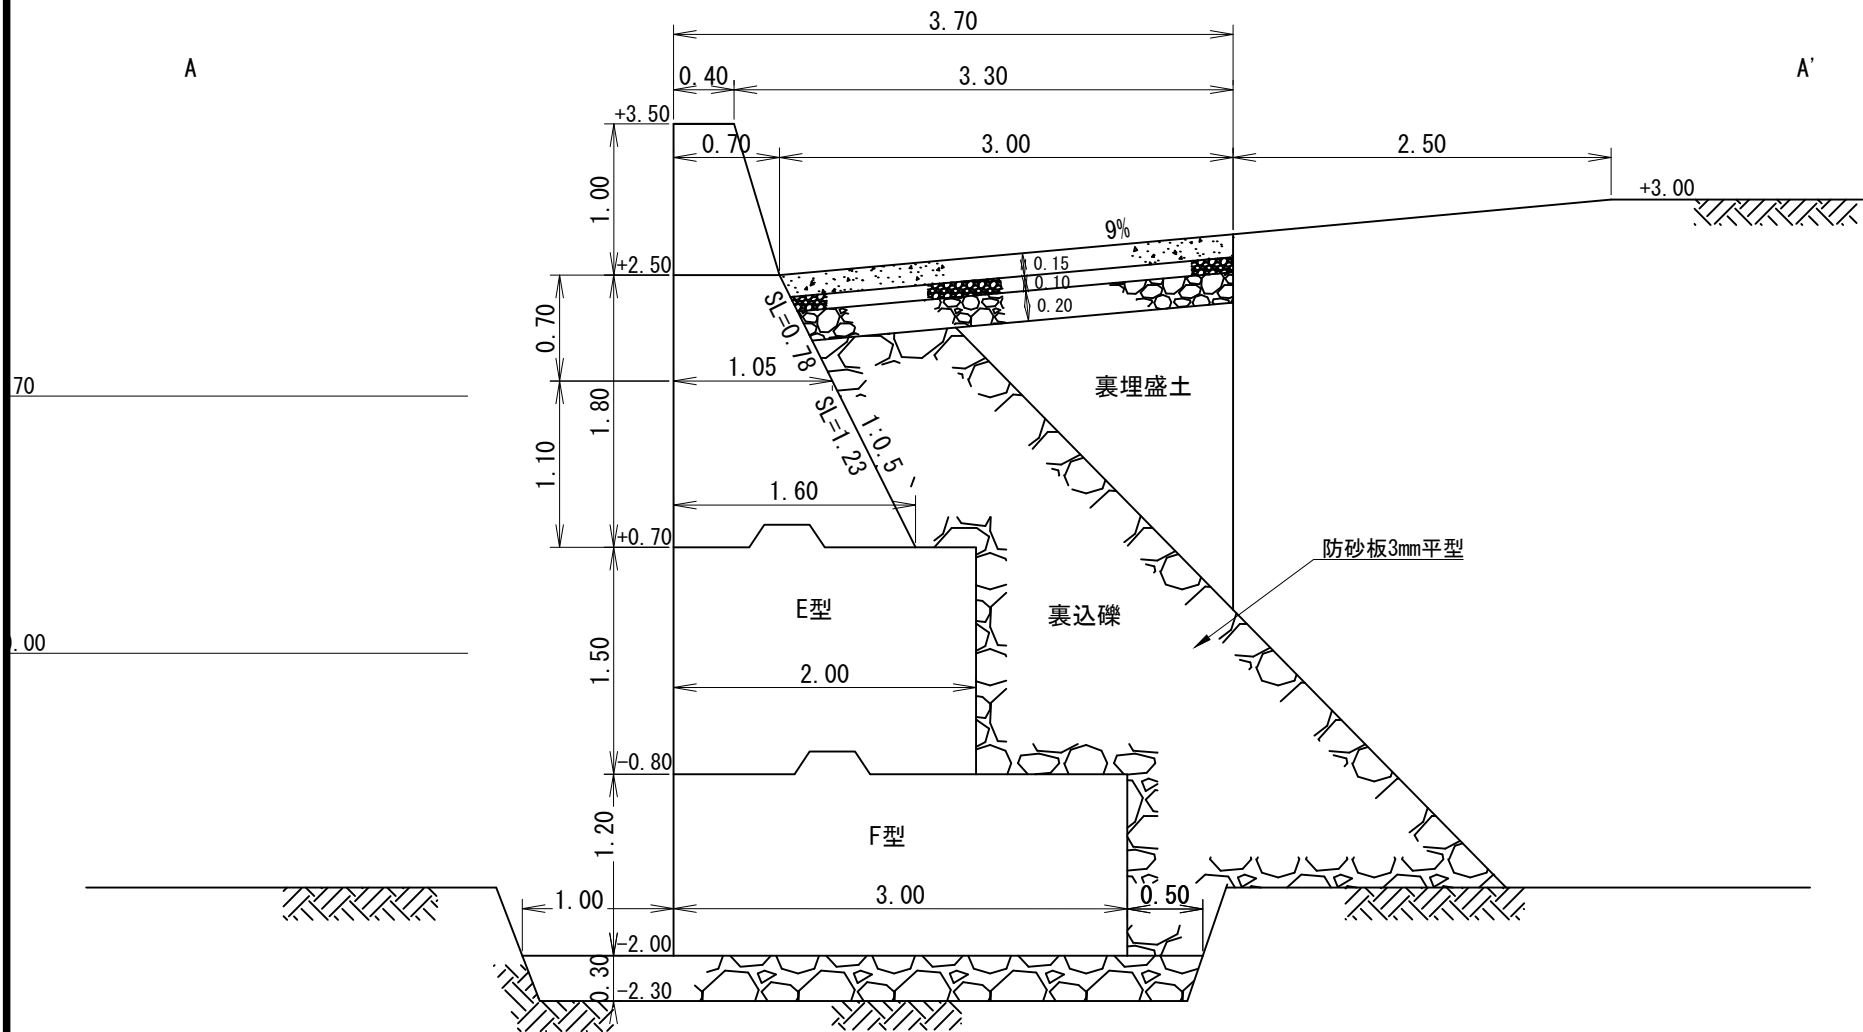

施設名

東埠頭取付先端護岸

施設延長

40.00 m