


B-5-18 標準断面図

S=1:50

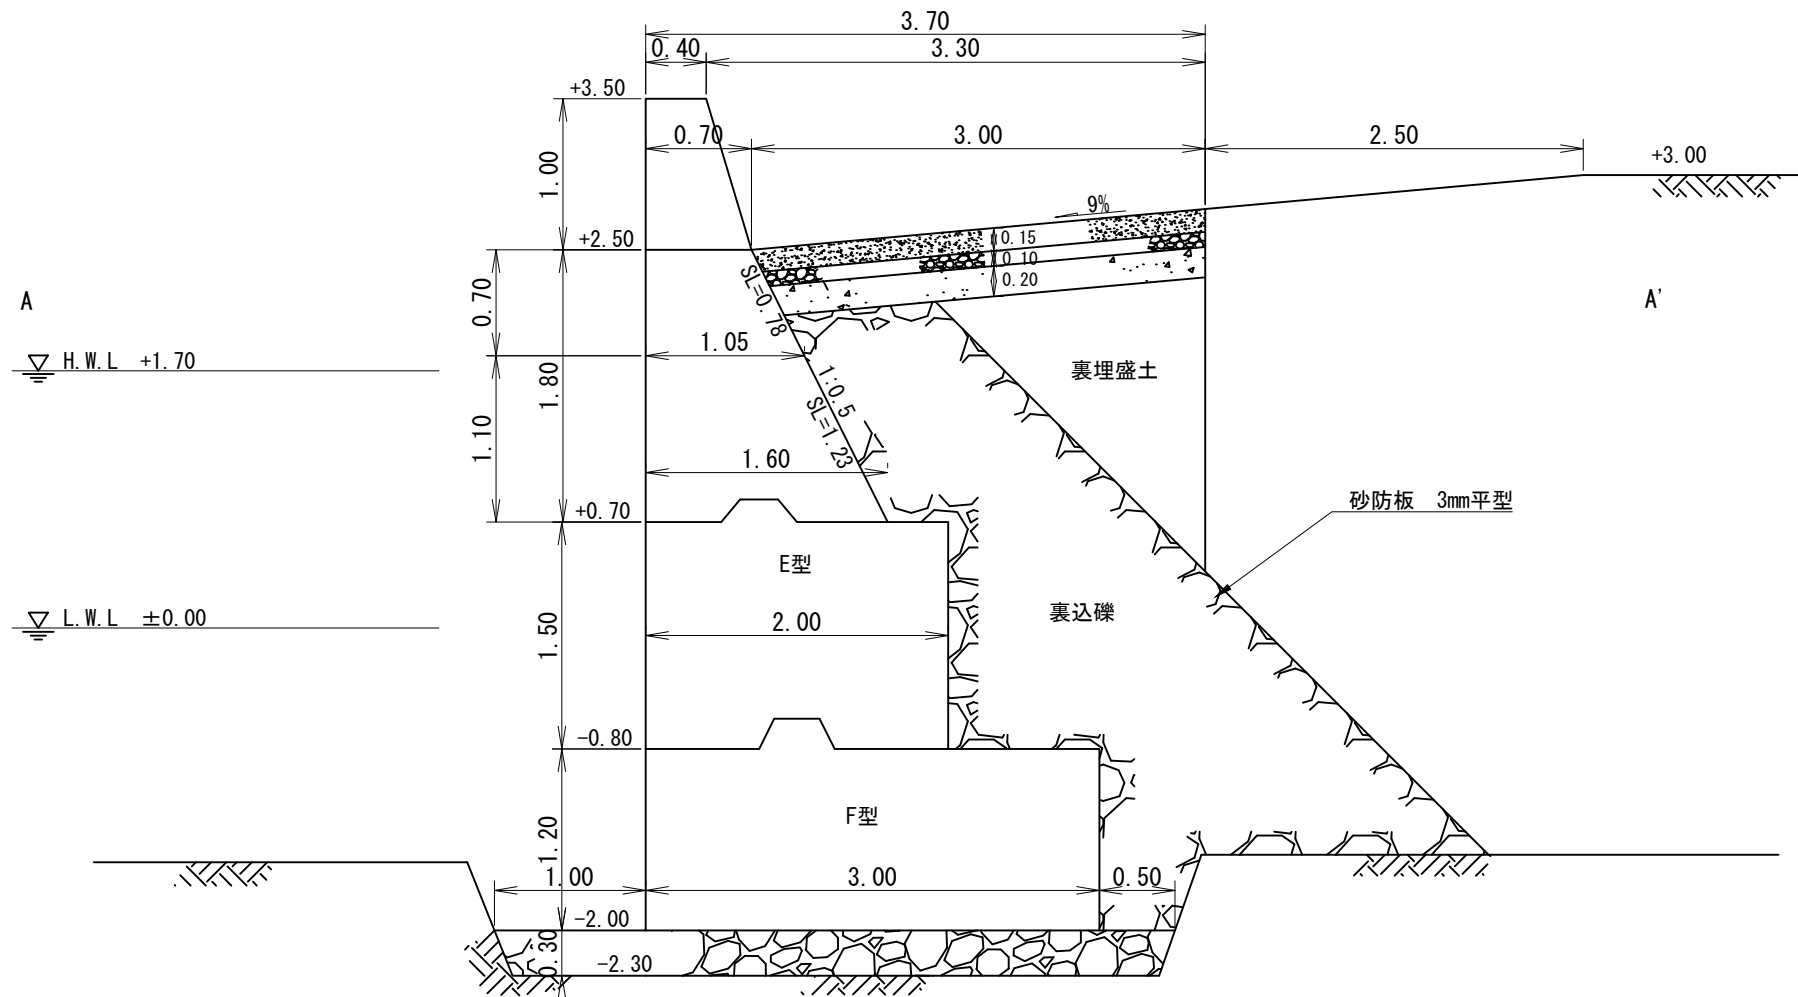

施設名

東埠頭ケーソンヤード

施設延長

60.00 m