


B-5-19 標準断面図

S=1:50

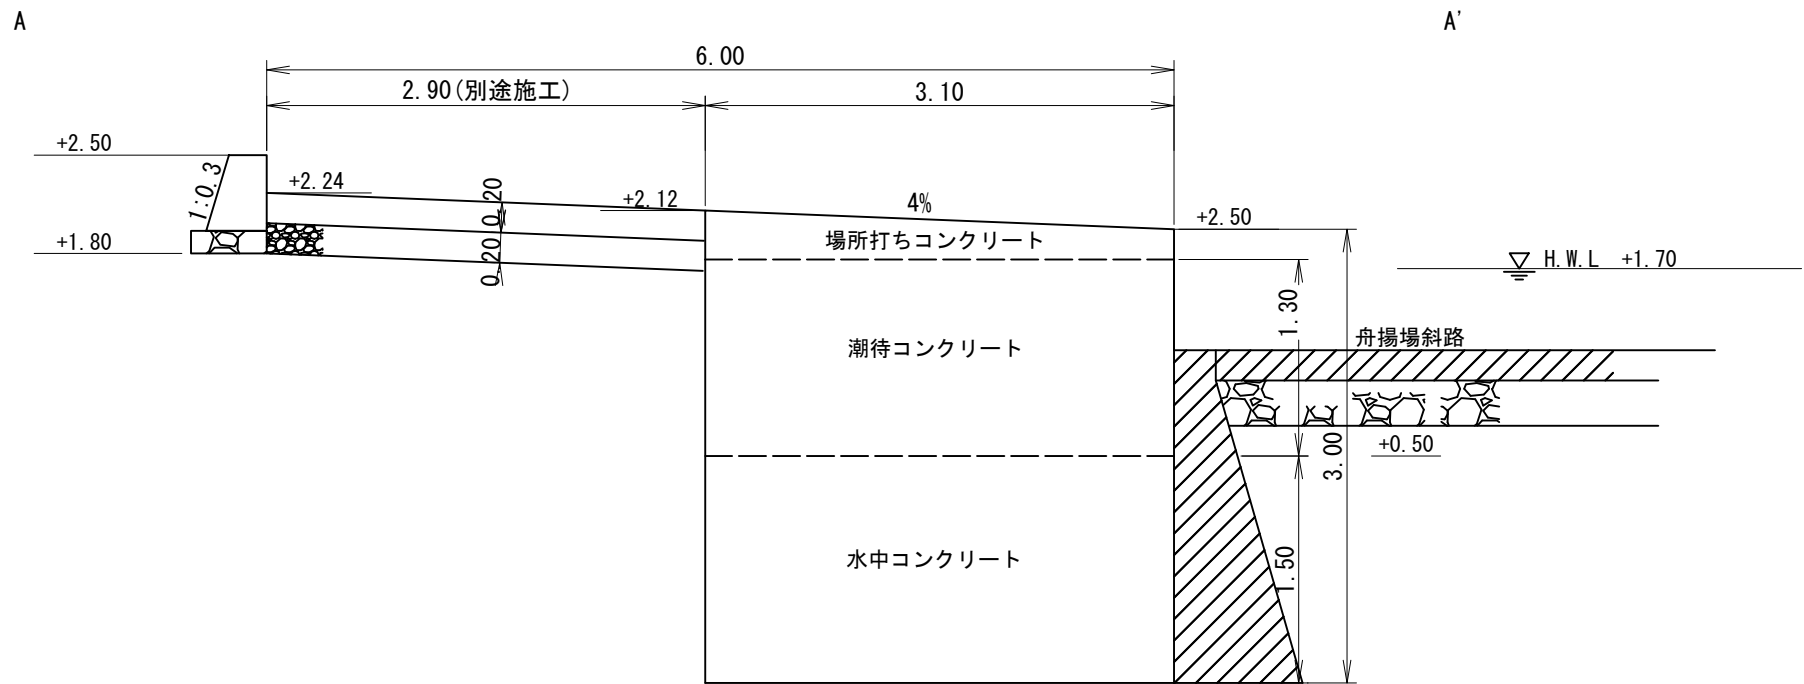

施設名

(-1.5) 物揚場取付護岸

施設延長

41.60 m