


B-5-21 標準断面図

S=1:100

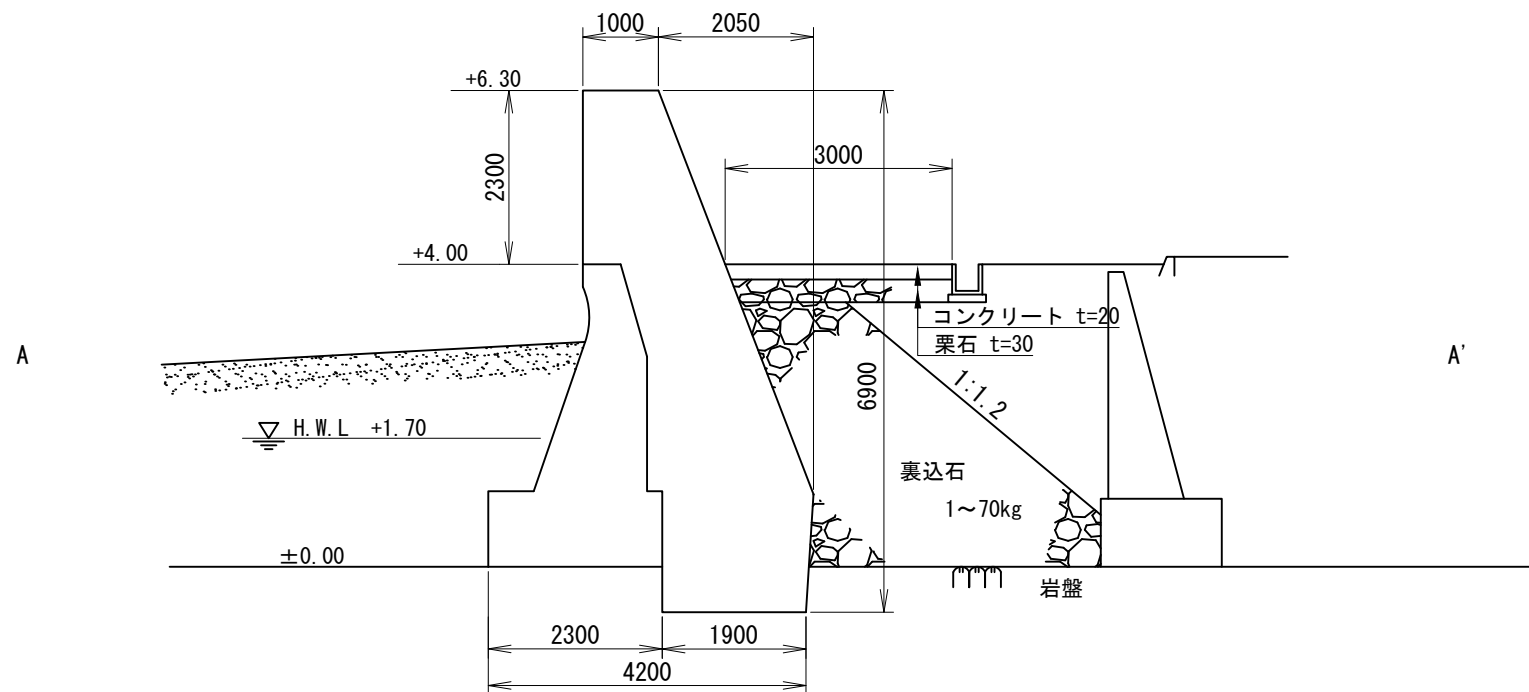

施設名

護岸(防波)

施設延長

76.50 m