


# B-5-23 標準断面図

S=1:200

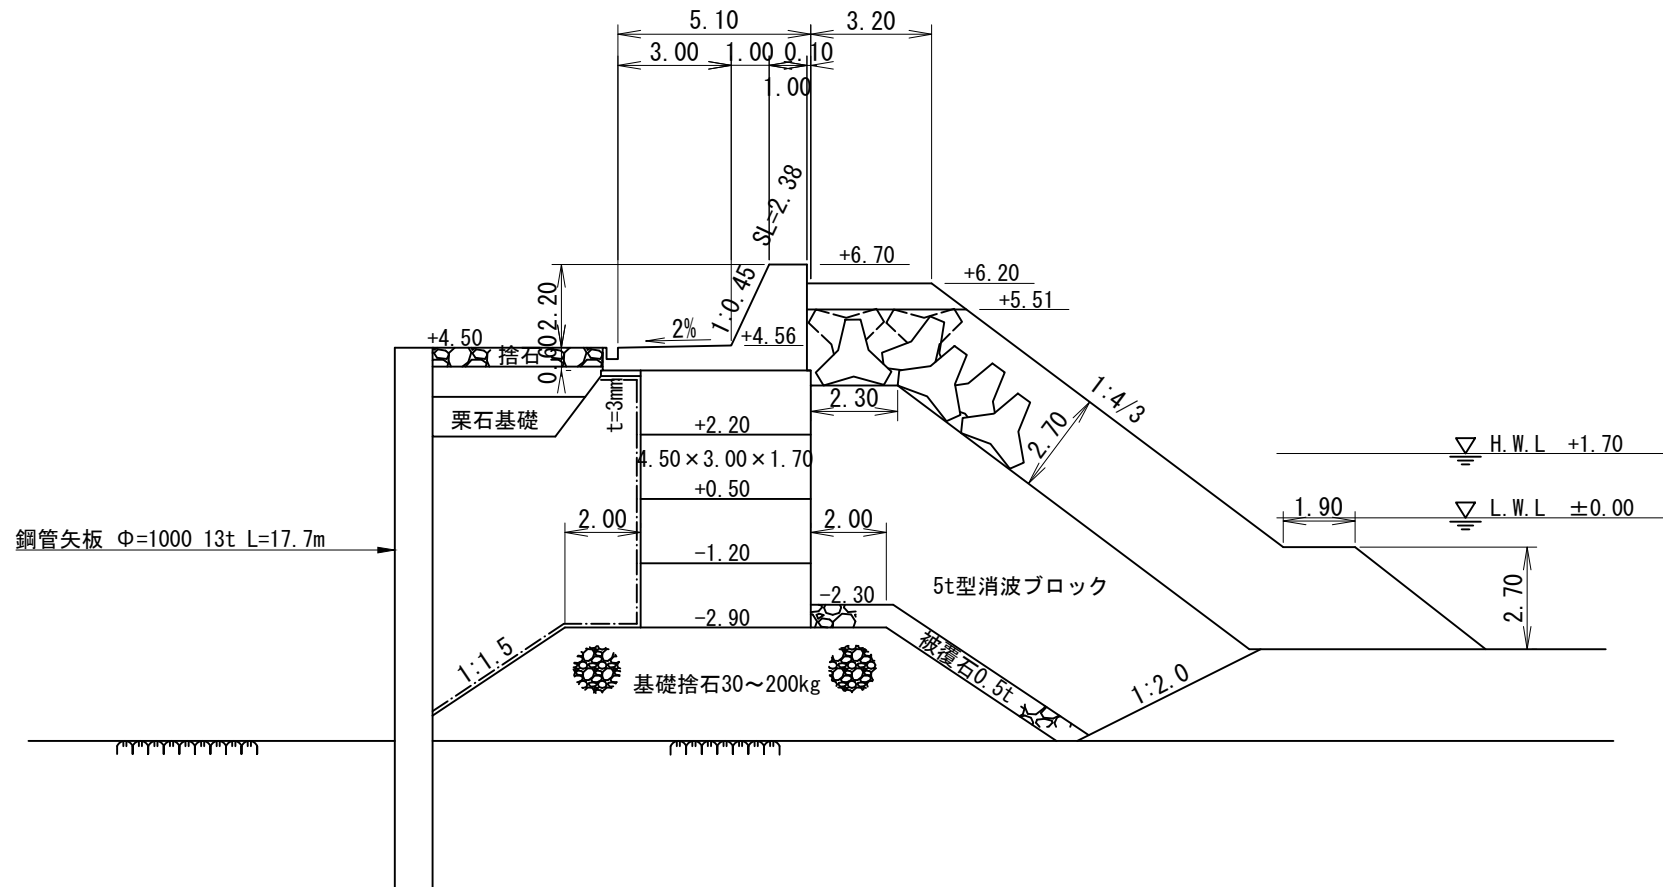

施設名

緑地護岸1

施設延長

150.00 m