


B-5-24 標準断面図

護岸Aタイプ S=1:200

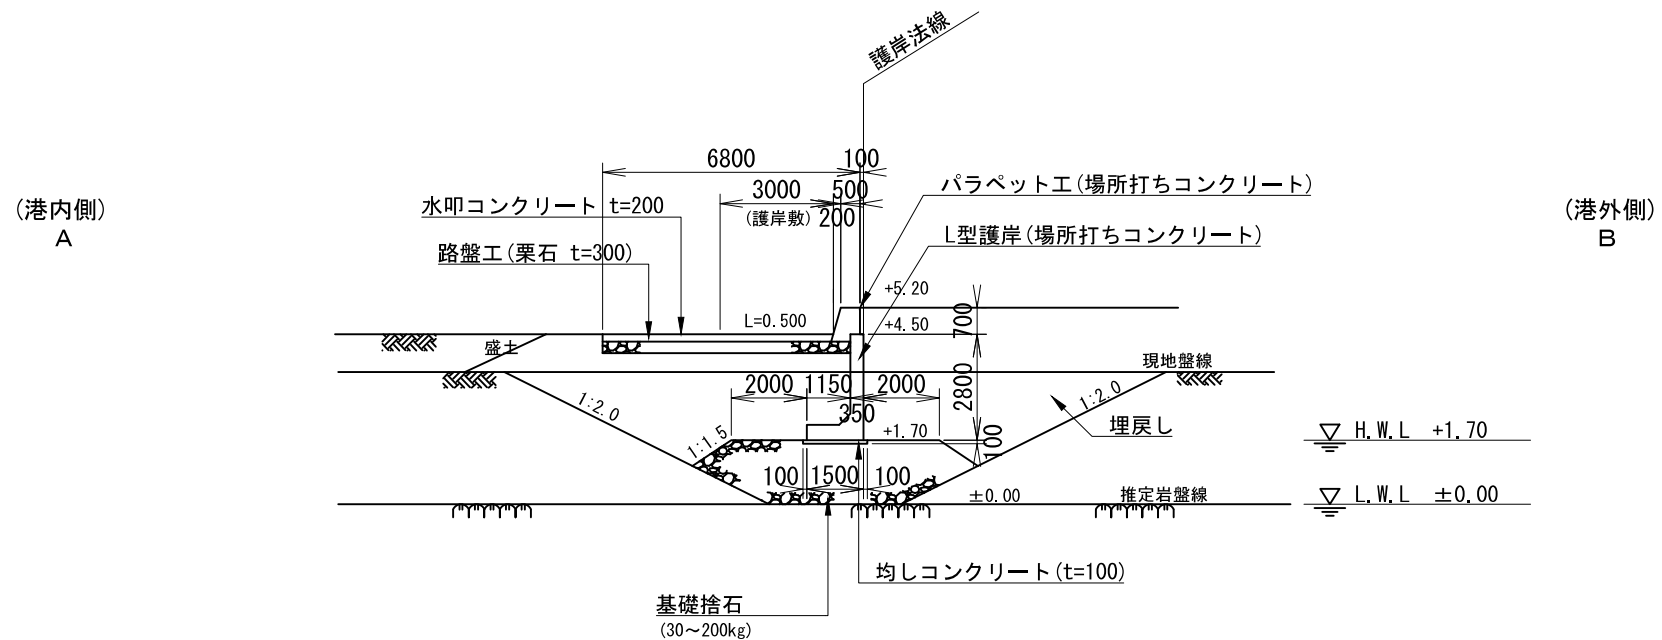

施設名


緑地護岸2

施設延長

280.60 m

B-5-24 標準断面図

護岸Bタイプ S=1:200

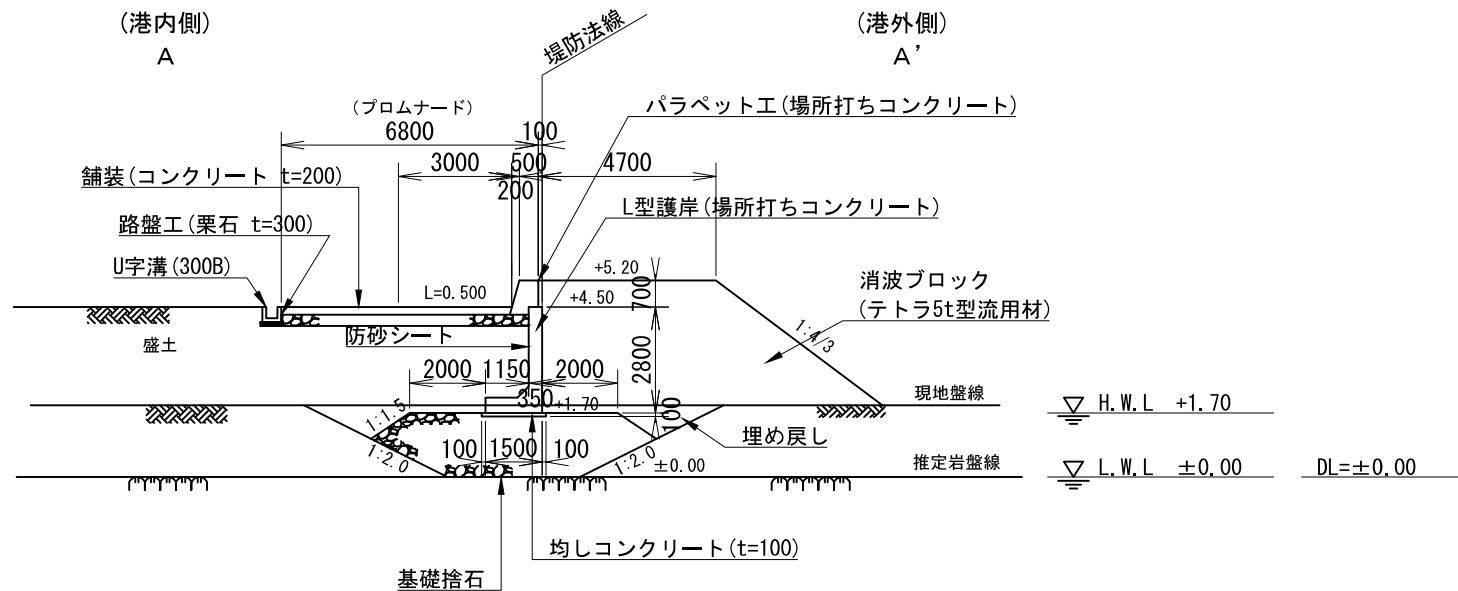

施設名


緑地護岸2

施設延長

280.60 m

B-5-24 標準断面図

護岸Cタイプ S=1:200

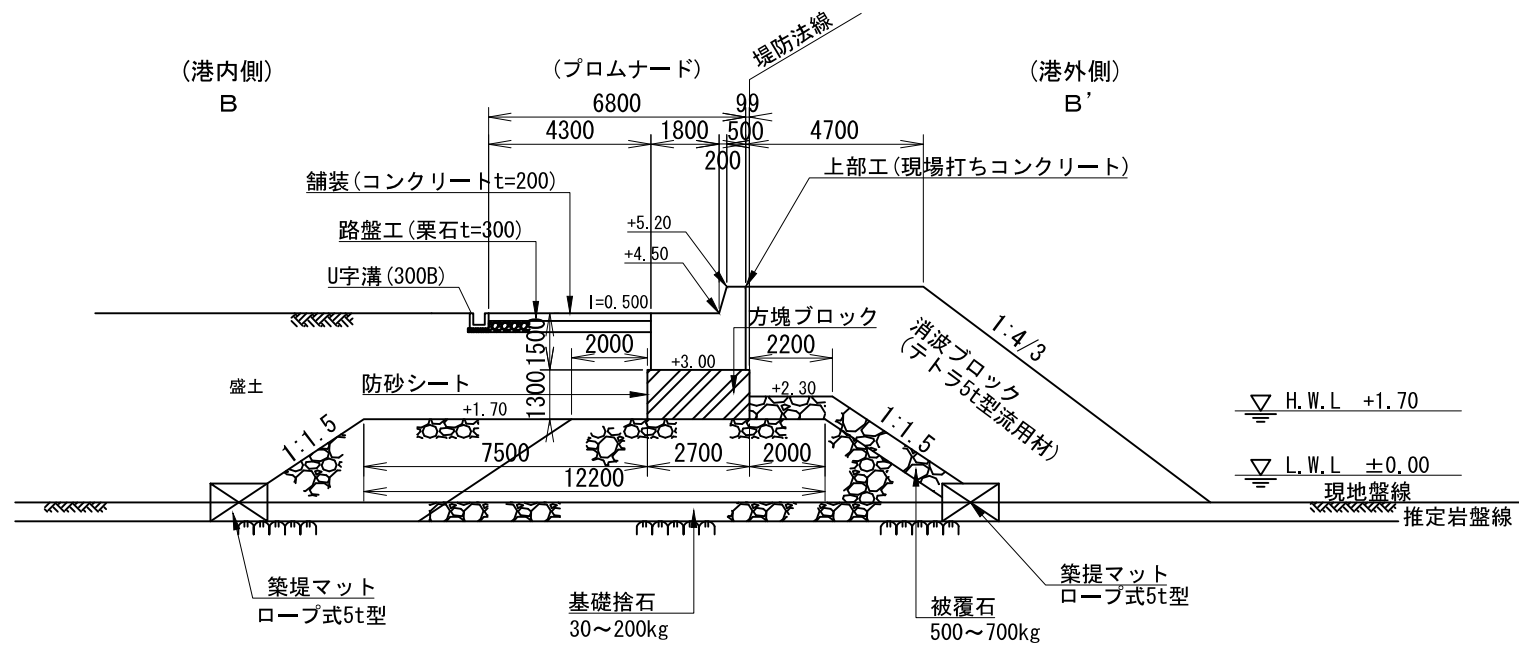

施設名

緑地護岸2

施設延長

280.60 m