


B-5-26 標準断面図

護岸C区間 S=1:150

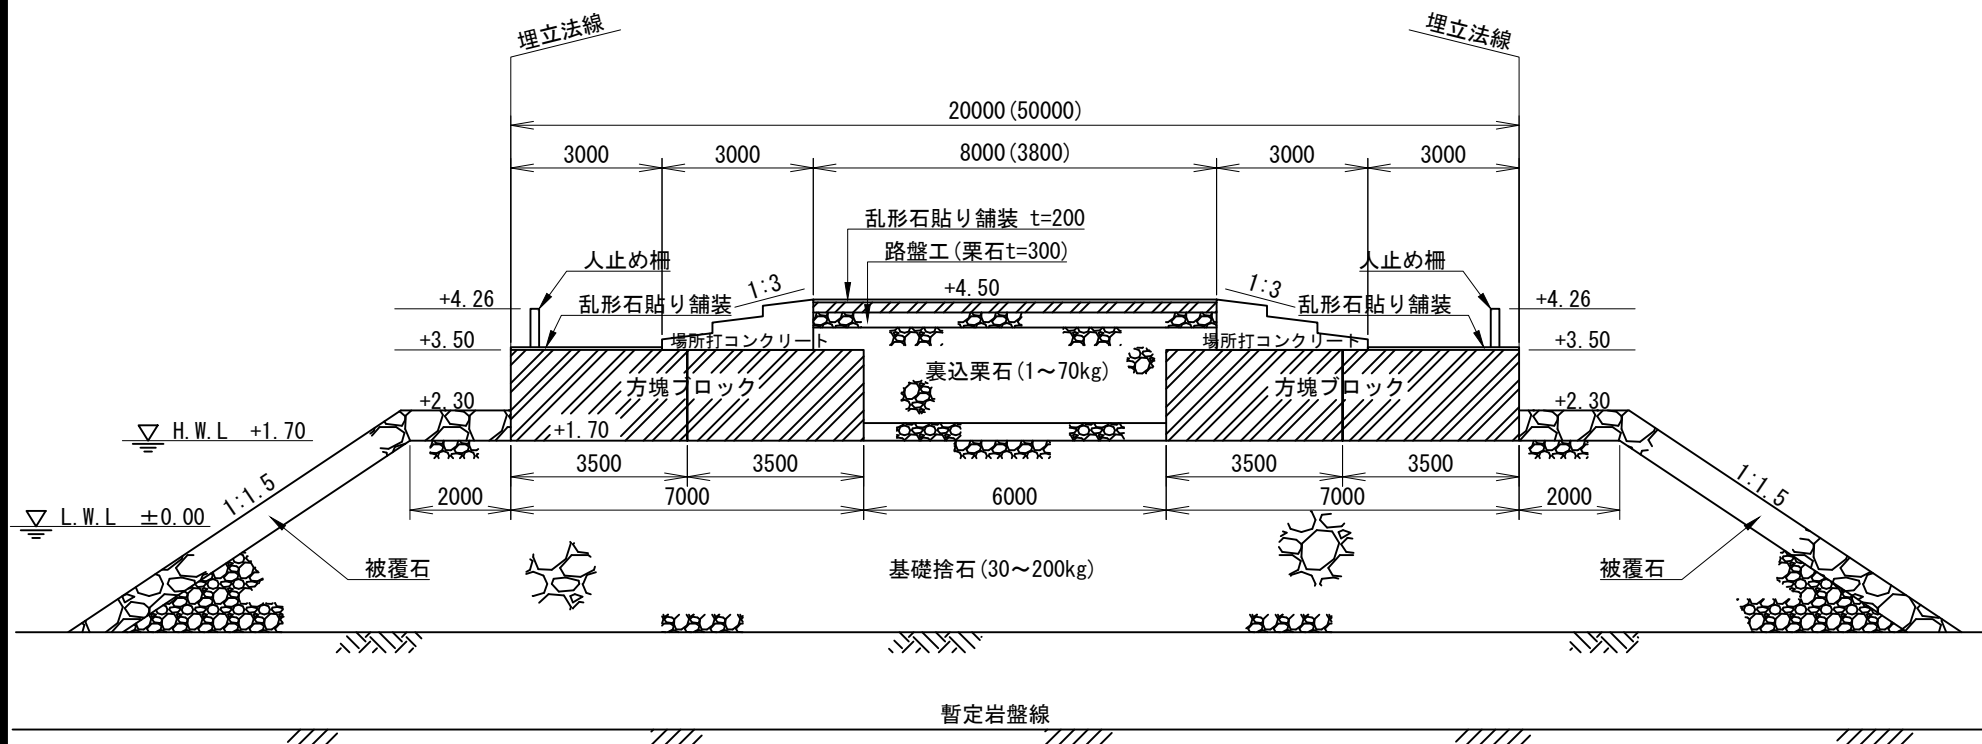

施設名

緑地護岸4

施設延長

112.80 m