


B-5-3 標準断面図

S=1:150

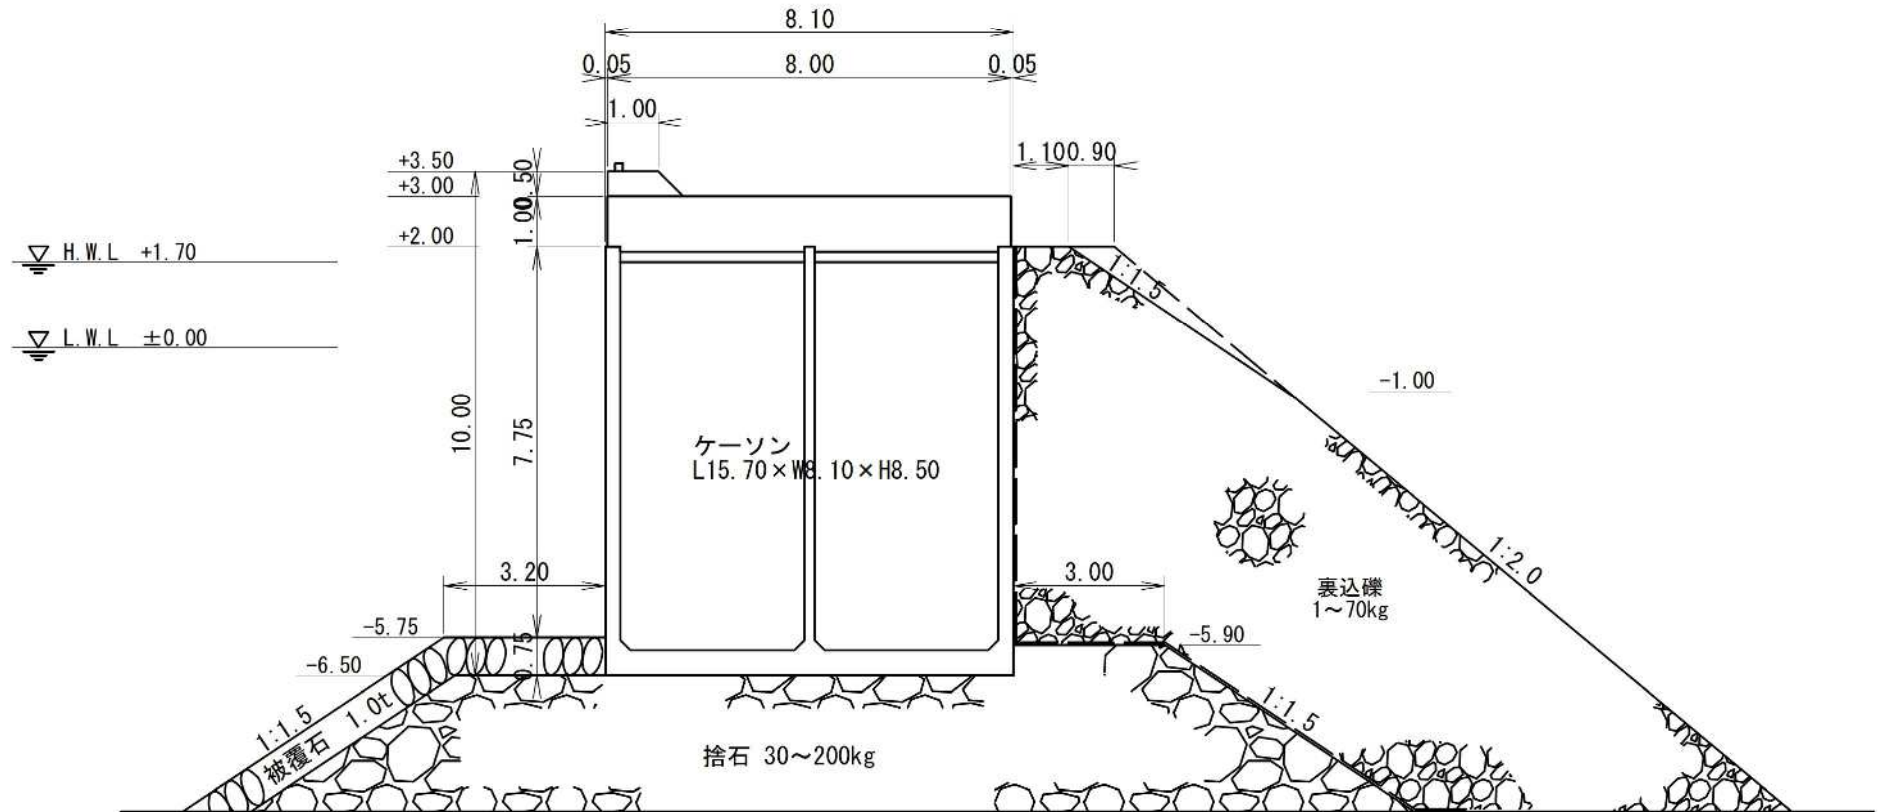

施設名

女岩護岸

施設延長

100.00 m

S=1:150



施設名	女岩護岸	施設延長	100.00 m
-----	------	------	----------