


S=1 : 200



| | | | |
|-----|--------|------|----------|
| 施設名 | 護岸(防波) | 施設延長 | 260.00 m |
|-----|--------|------|----------|

B-5-4 標準断面図

S=1:200

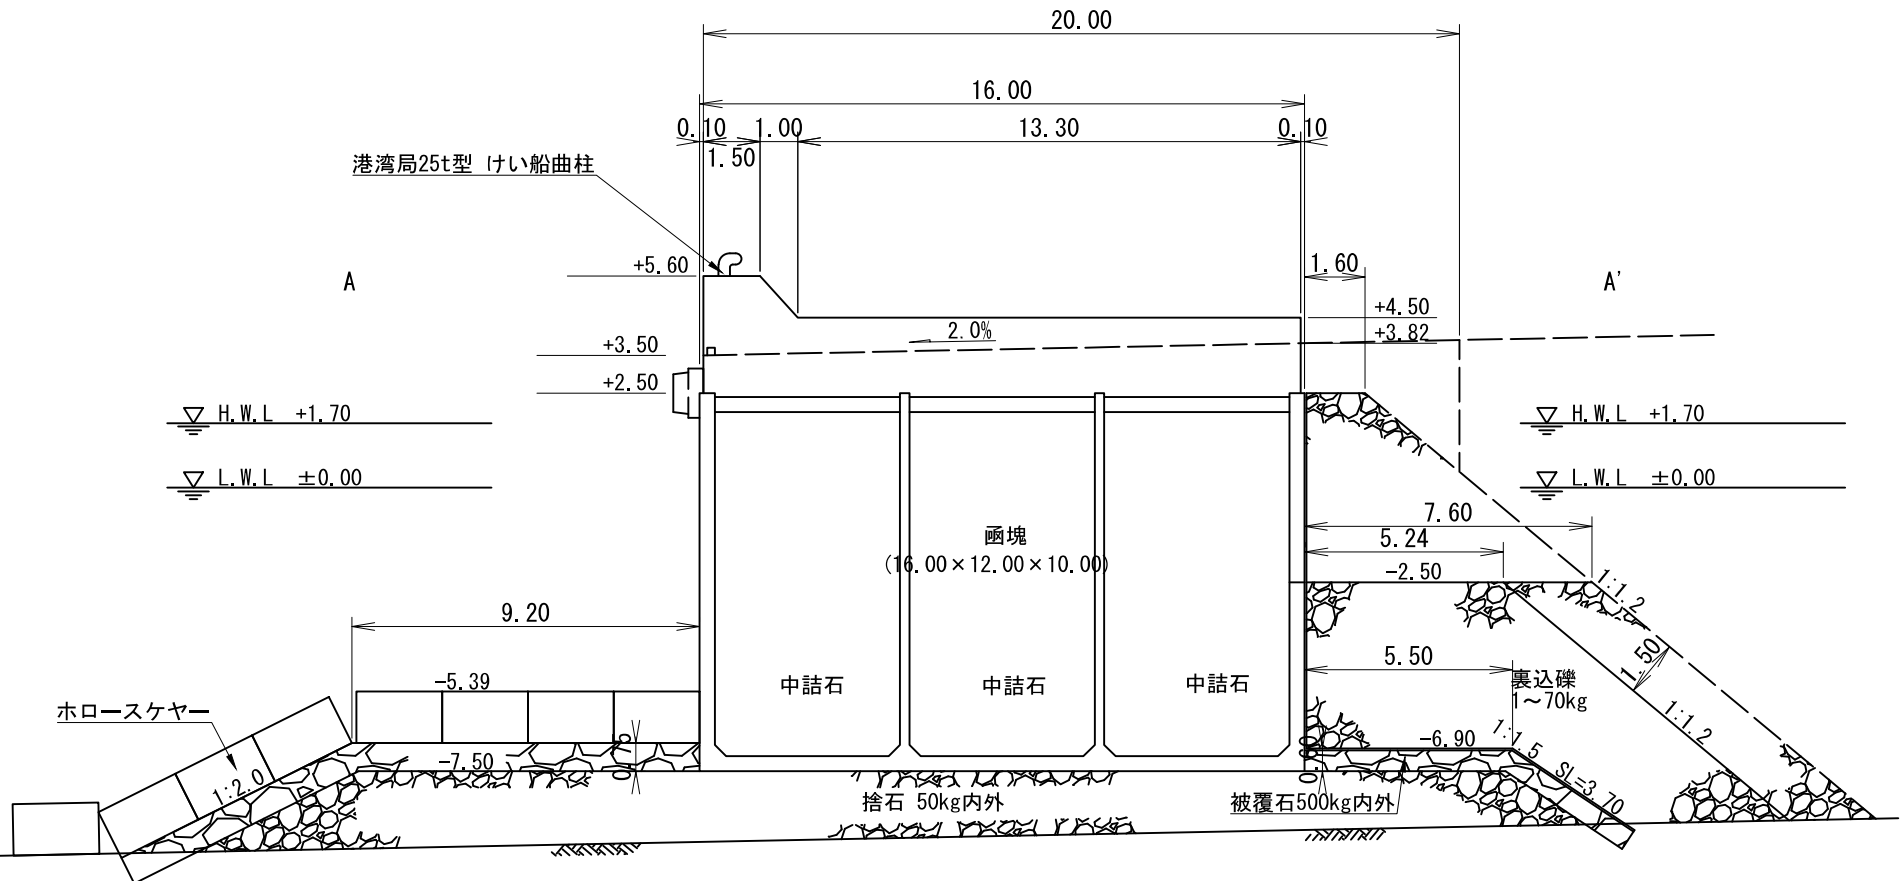

施設名

護岸(防波)

施設延長

260.00 m