


B-5-7 標準断面図

S=1:80

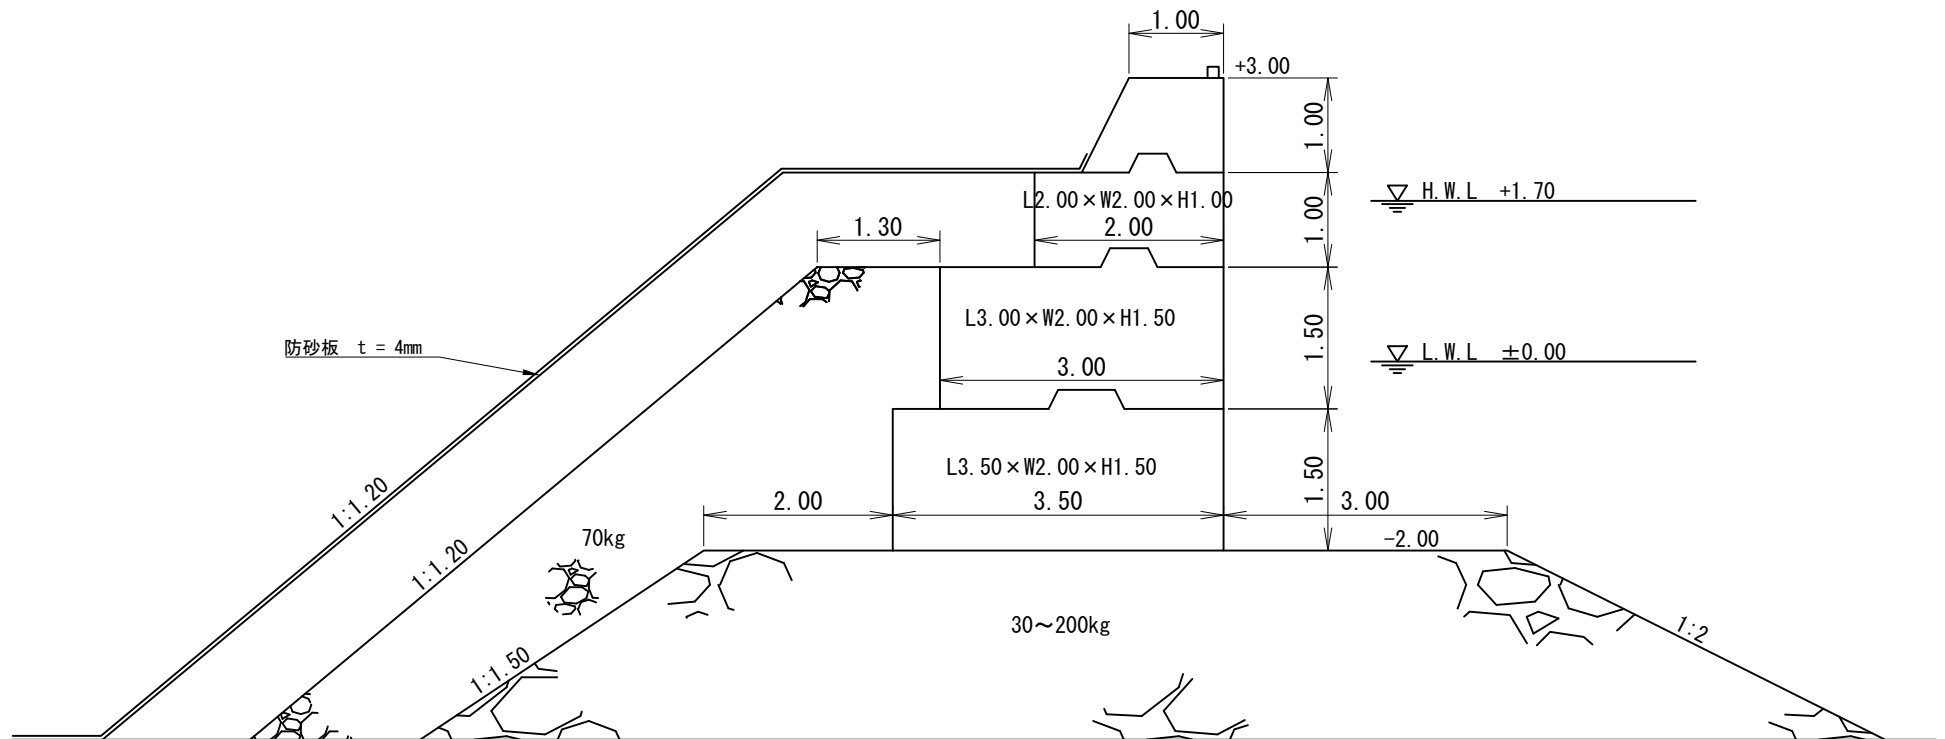

施設名

女岩護岸

施設延長

12.50 m