


B-5-8 標準断面図

S=1:100

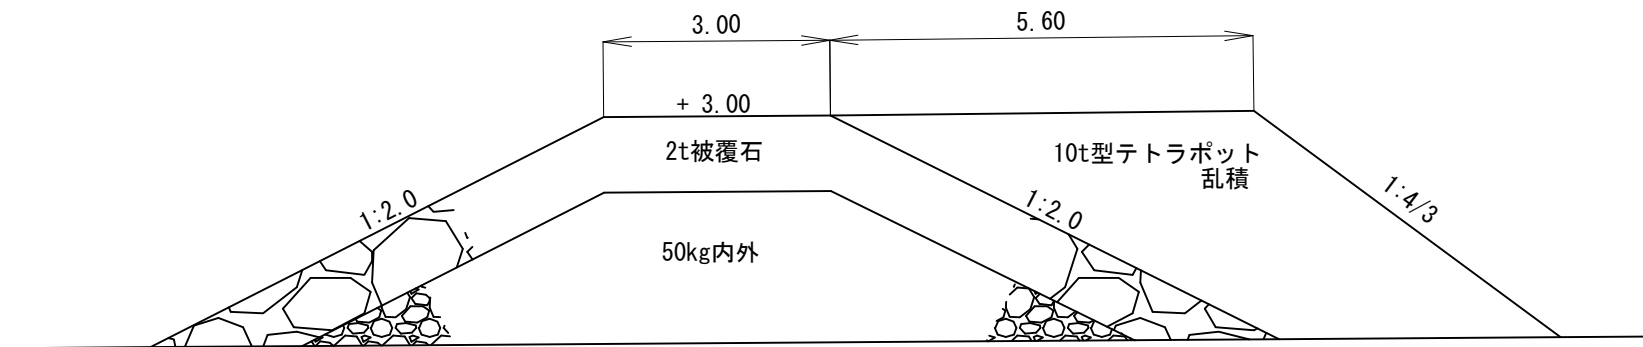

施設名

女岩護岸

施設延長

148.10 m