


B-6-2 標準断面図

S=1:200

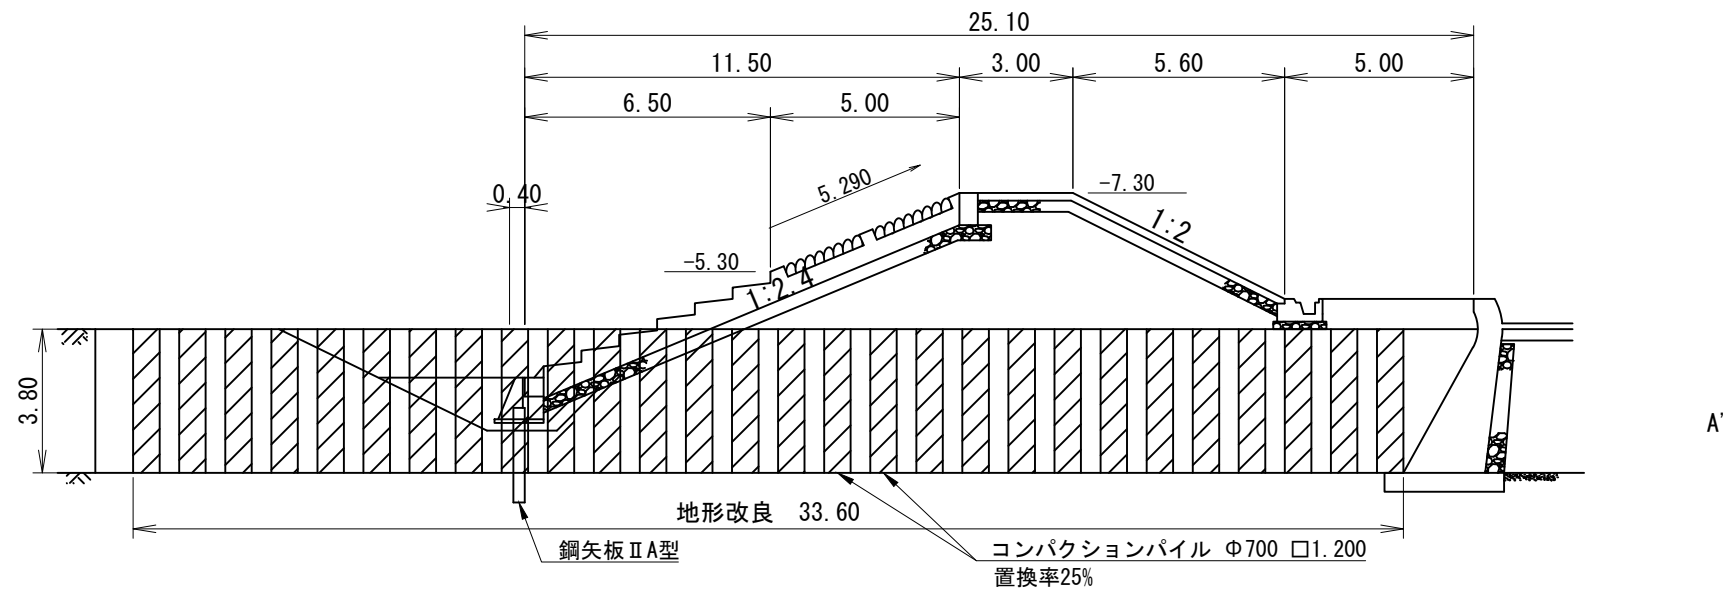

施設名

堤防(2)

施設延長

891.90 m