


# B-7-1 標準断面図

S=1:50

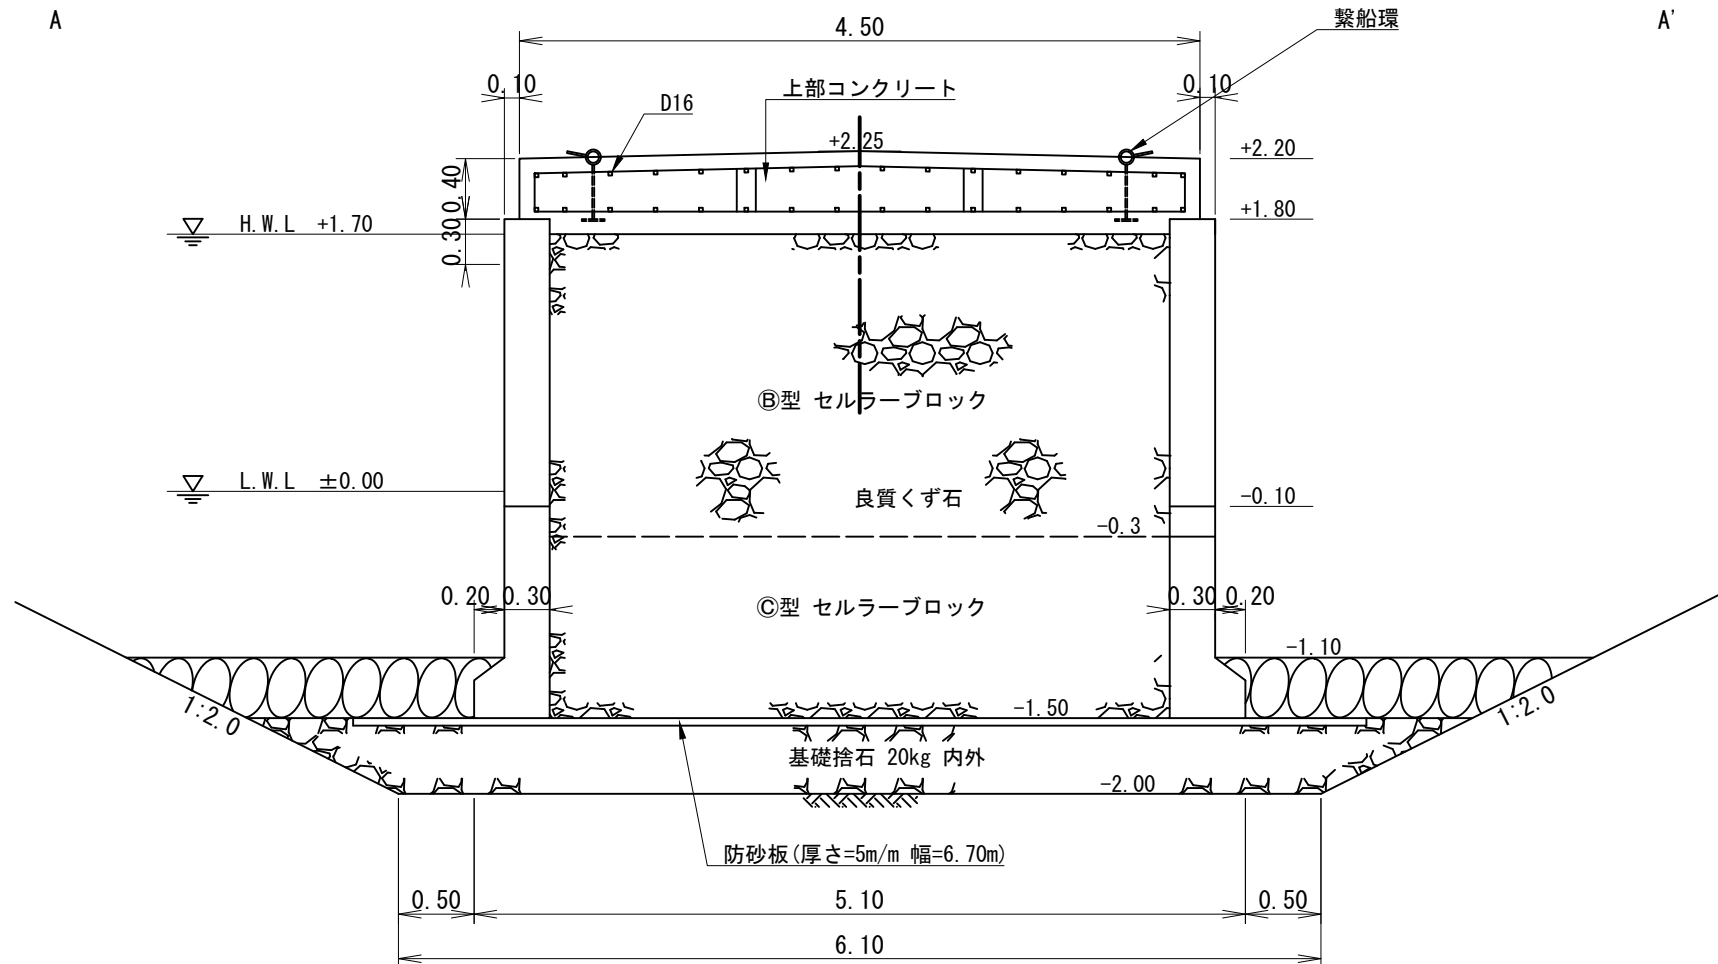

施設名

けい船突堤

施設延長

110.13 m