


# C-1-10 標準断面図

S=1:150

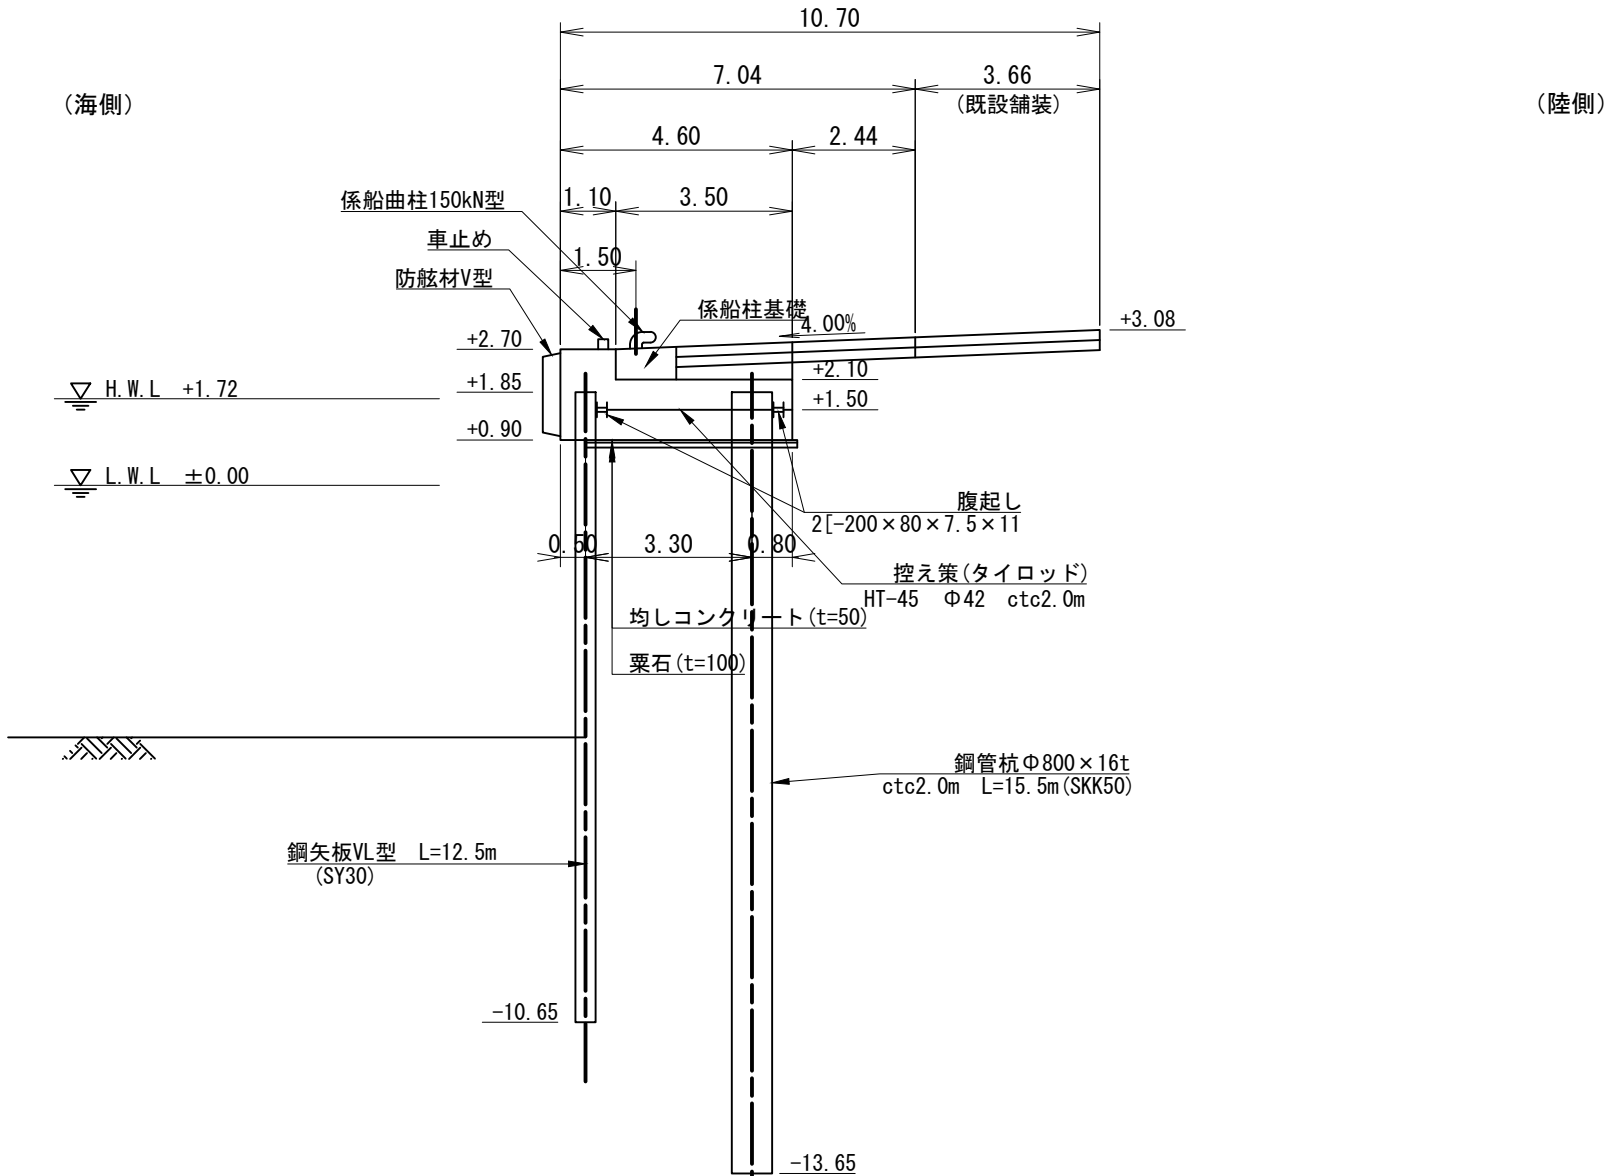

施設名	東埠頭1号岸壁	施設延長	100.10 m
-----	---------	------	----------