



S=1 : 200

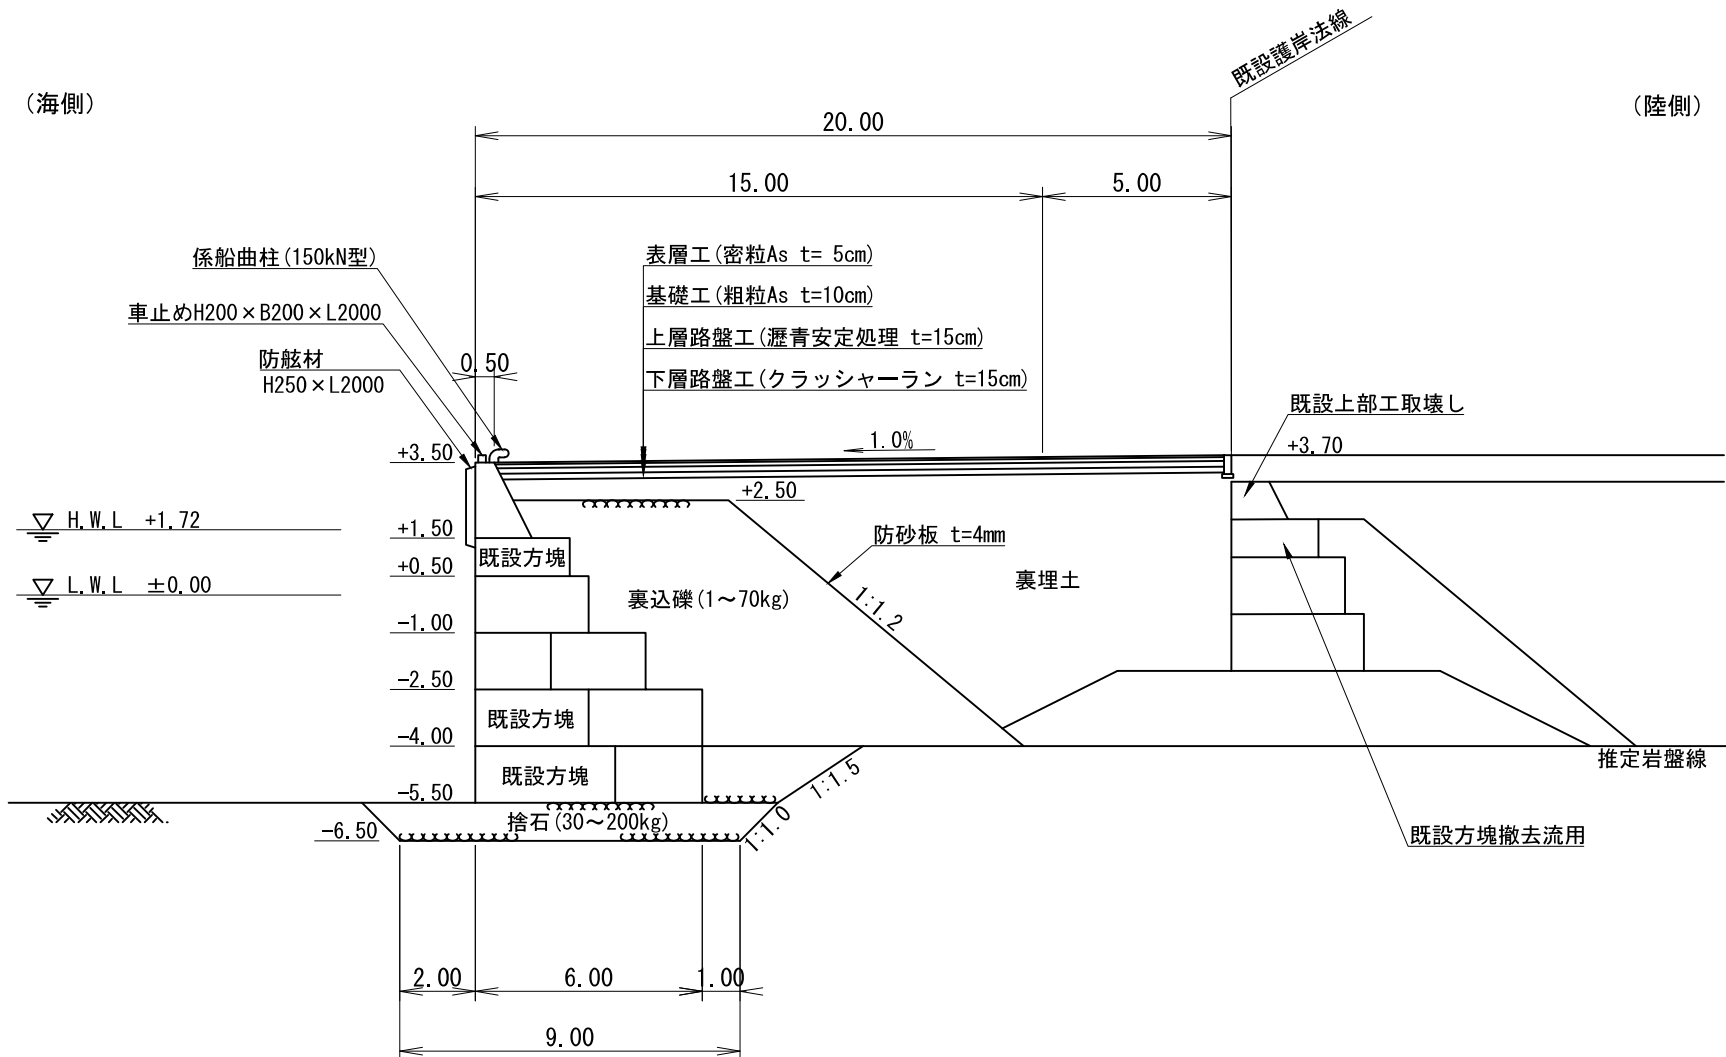

施設名	西埠頭6-7号岸壁	施設延長	200.00 m
-----	-----------	------	----------

C-1-11 標準断面図

S=1:200

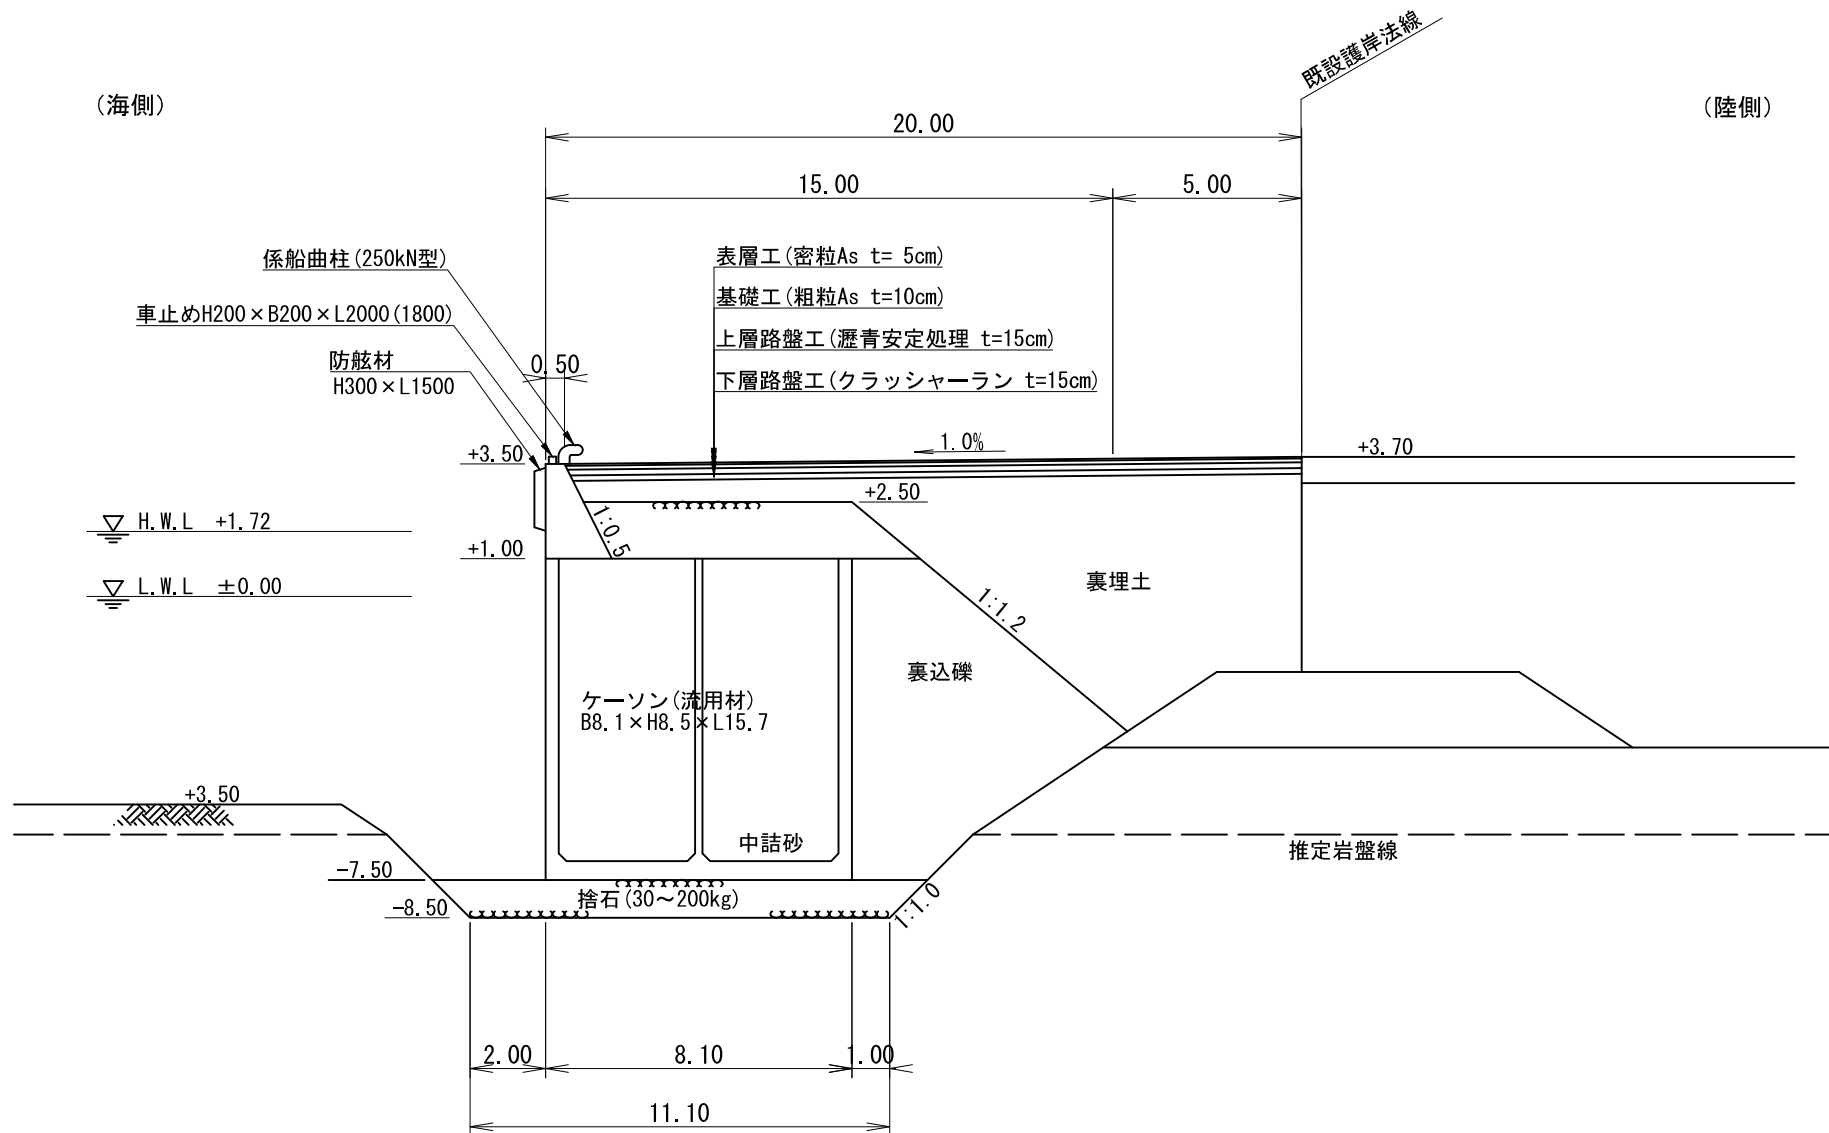

施設名

西埠頭6-7号岸壁

施設延長

200.00 m