


S=1 : 200

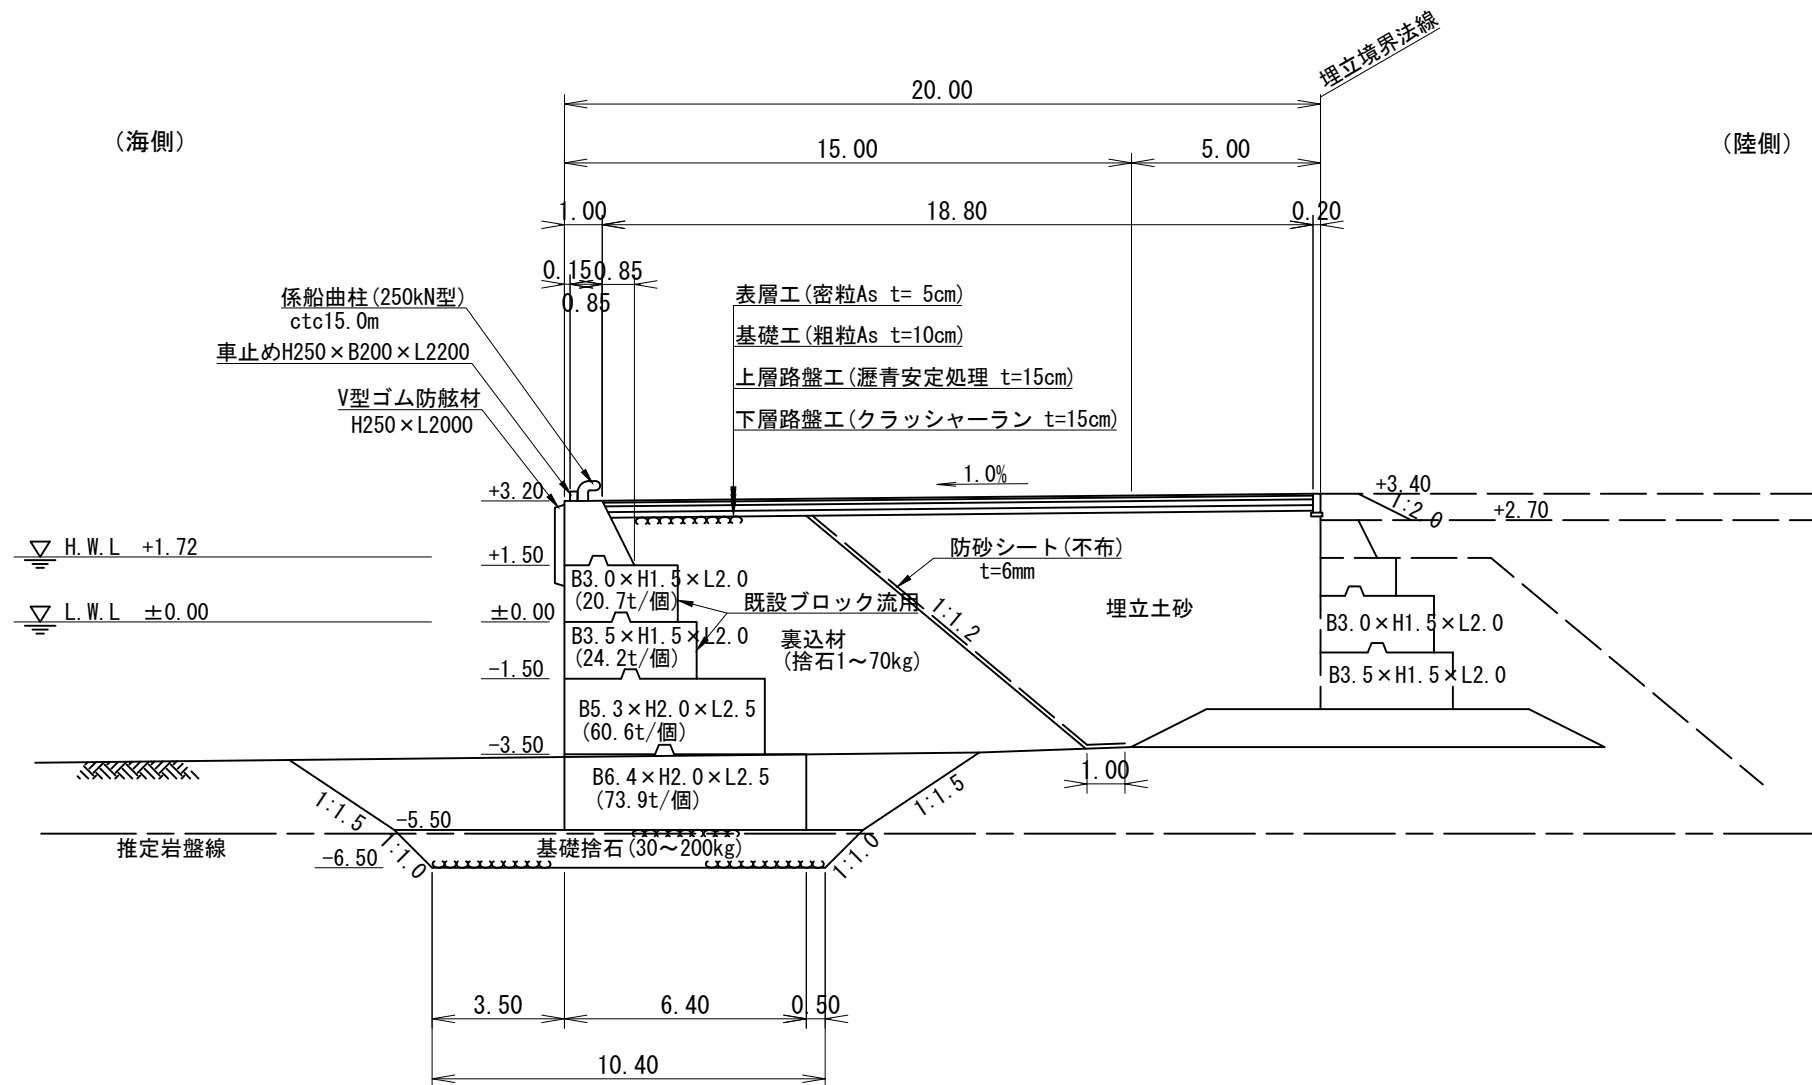

施設名	西埠頭8-9号岸壁	施設延長	200.00 m
-----	-----------	------	----------