


C-1-14 標準断面図

S=1:200

(海側)

(陸側)

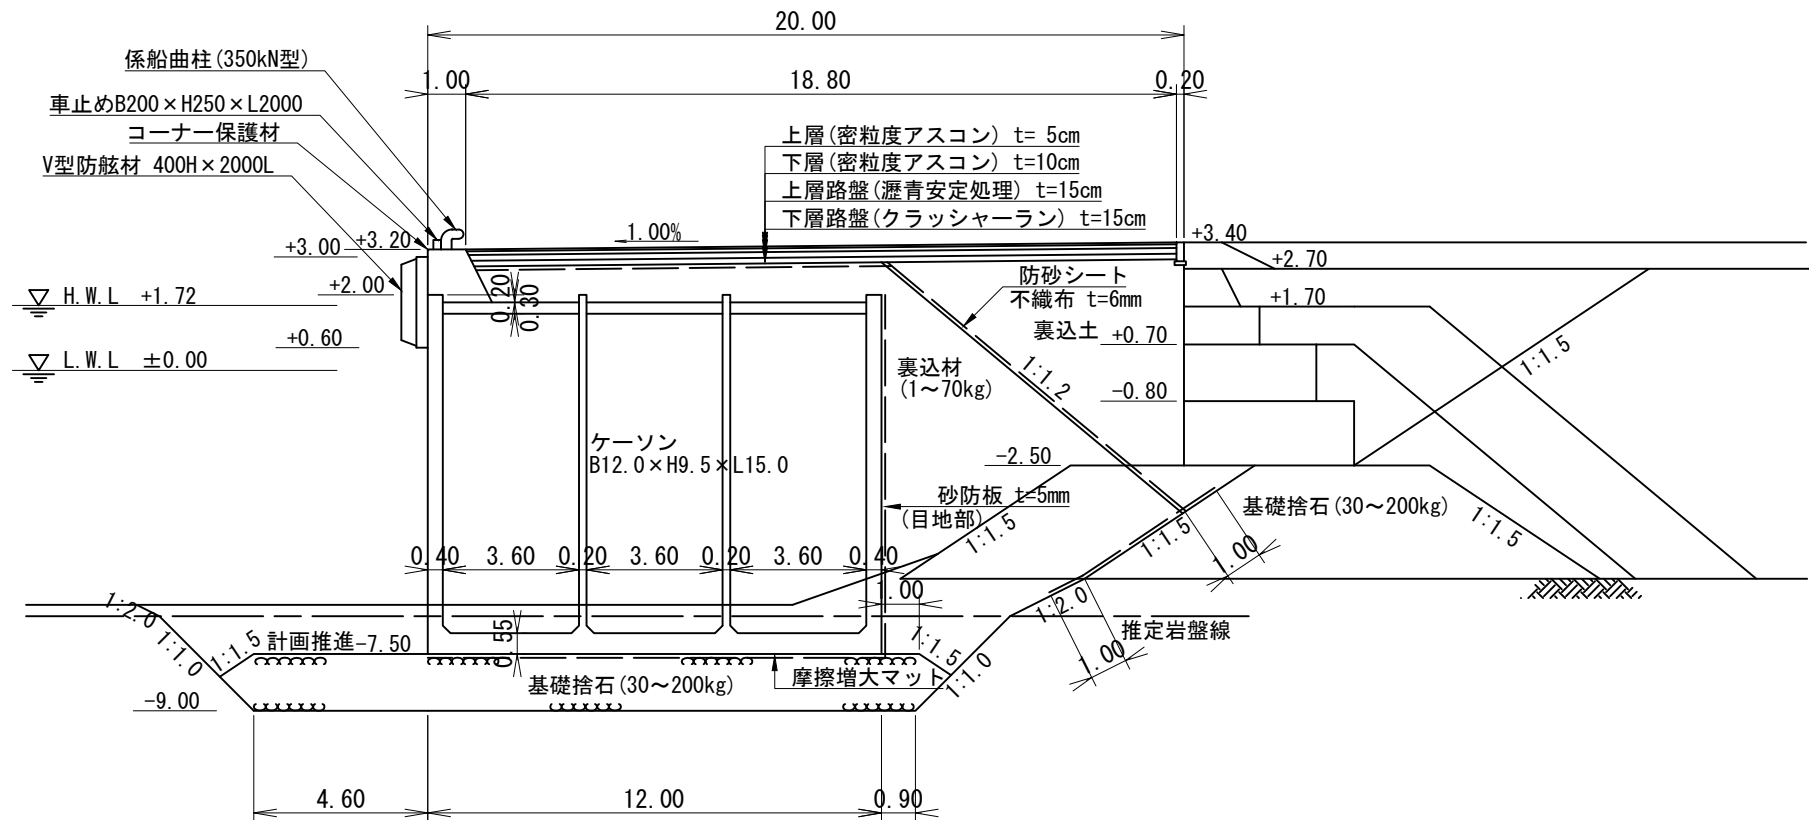

施設名

西埠頭4号岸壁

施設延長

130.00 m