


S=1:150

(陸側)

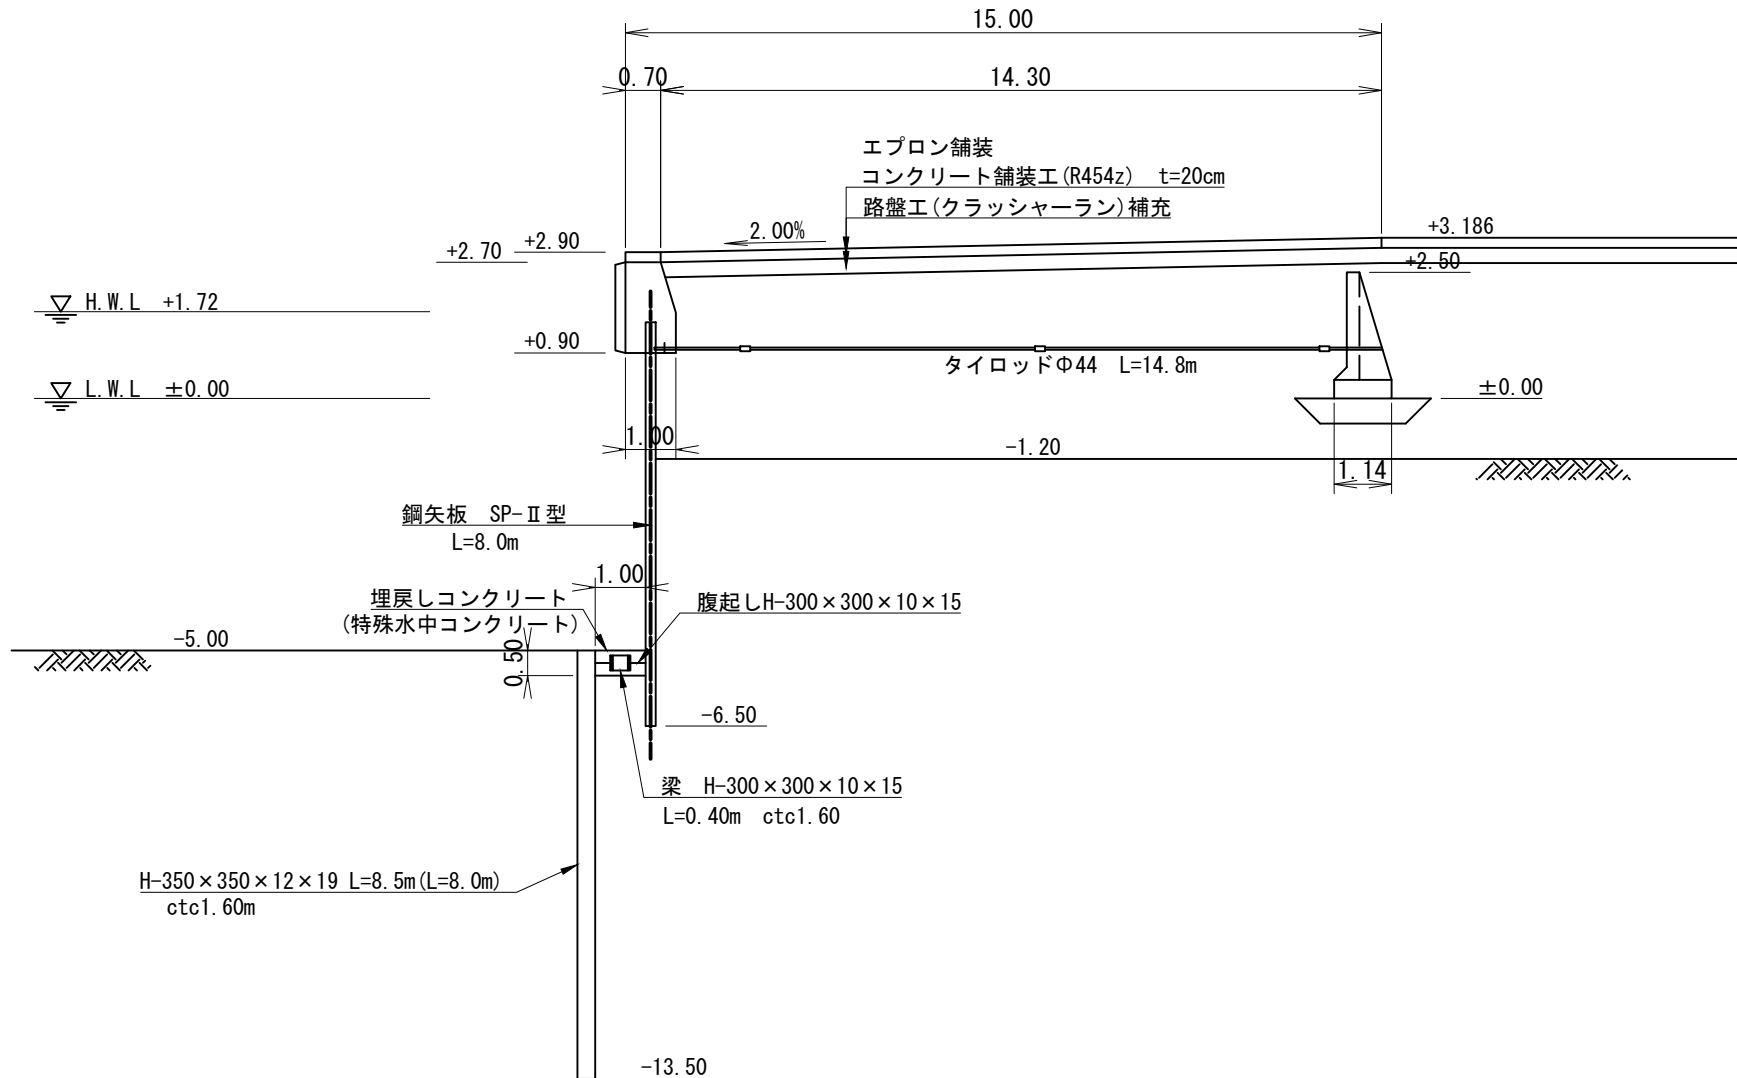

| | | | |
|-----|---------|------|---------|
| 施設名 | 東埠頭5号岸壁 | 施設延長 | 80.00 m |
|-----|---------|------|---------|