C-1-18 標準断面図

S=1:200

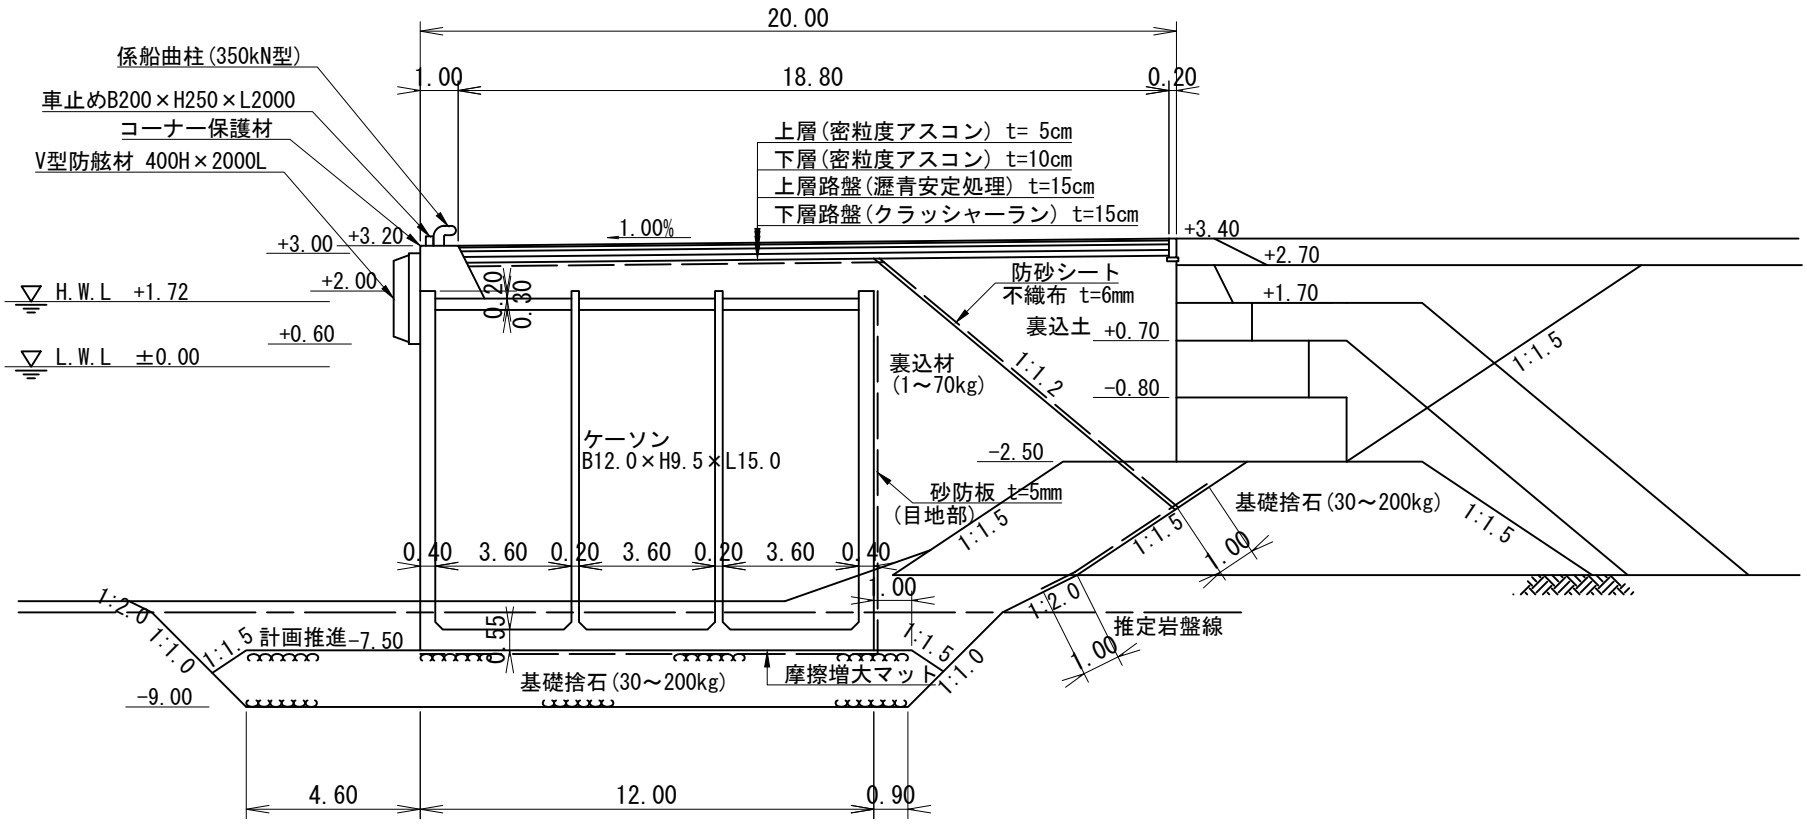

施設名	西埠頭3号岸壁	施設延長	130.00 m