


C-1-19 標準断面図

S=1:400

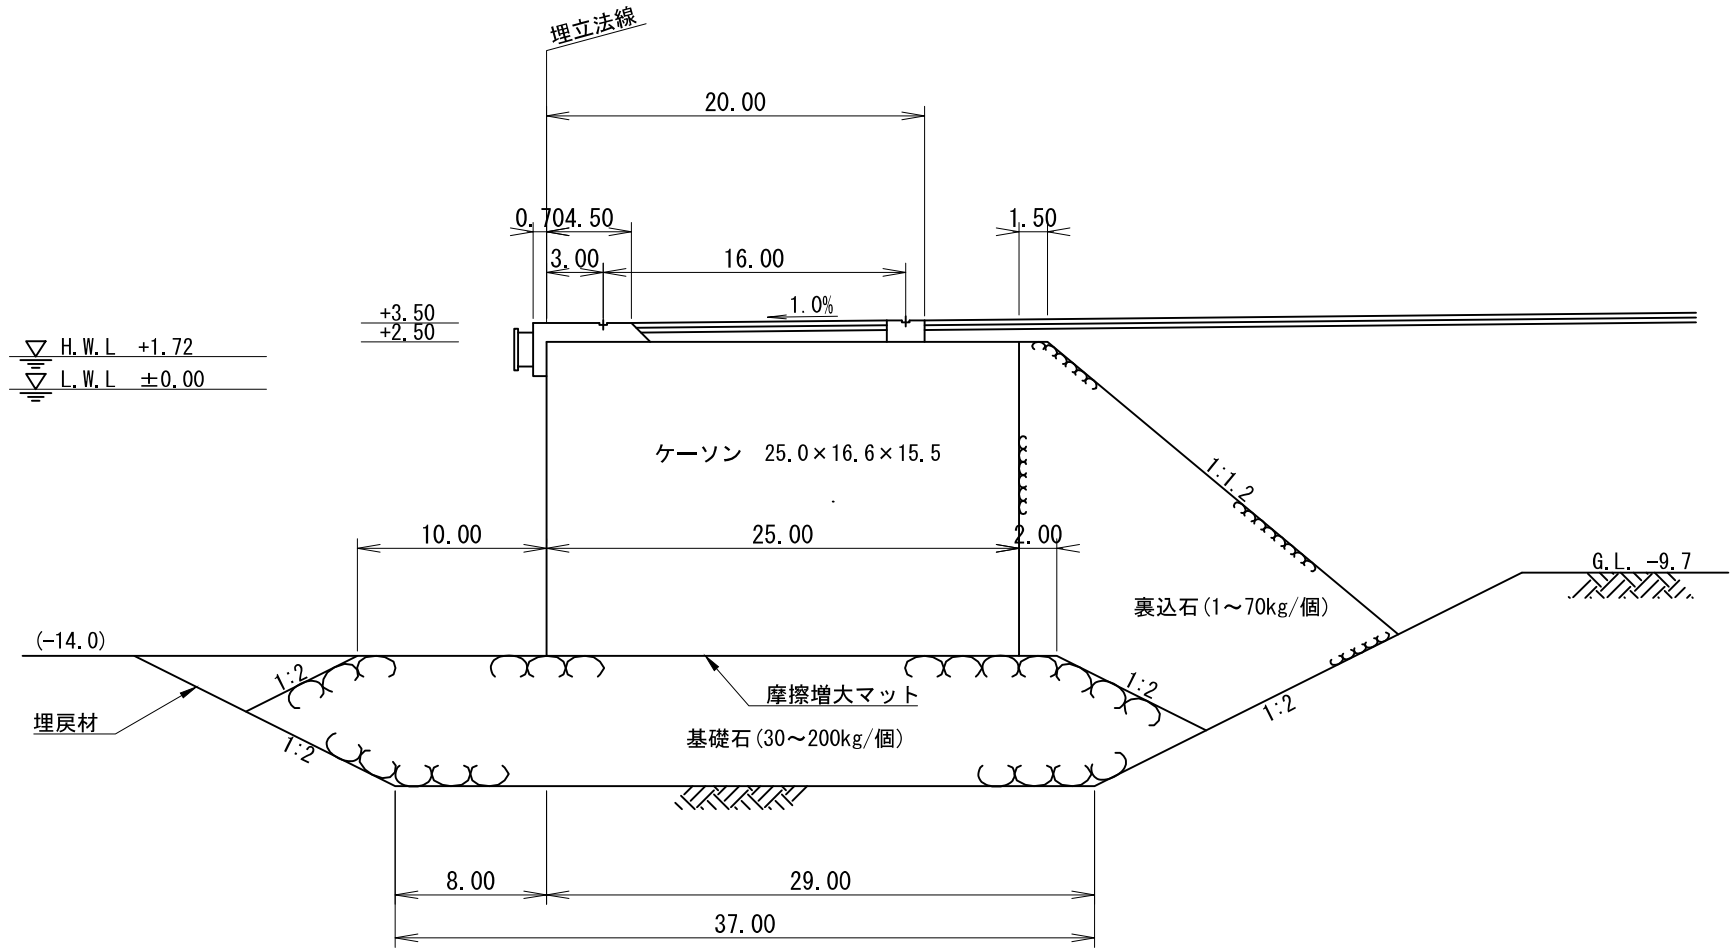

施設名


西埠頭10号岸壁

施設延長

310.00 m

C-1-19 標準断面図

S=1:400

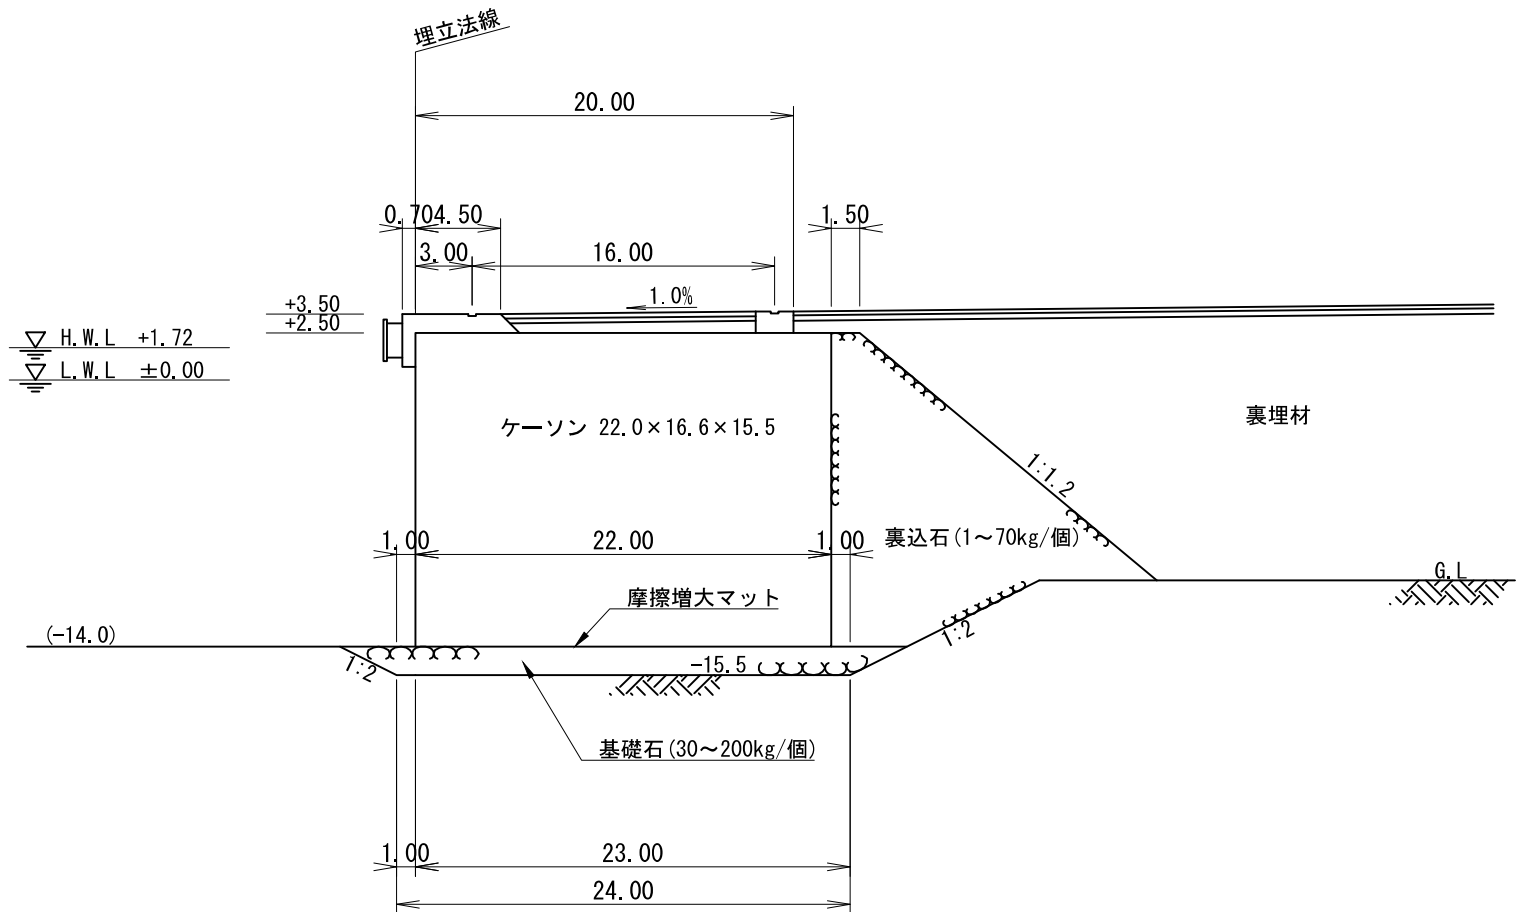

施設名	西埠頭10号岸壁	施設延長	310.00 m
-----	----------	------	----------