


# C-1-3 標準断面図

S=1:250

(海側)

(陸側)

舗装工	
表層工	t= 5cm
基層工	t=10cm
上層路盤工	t=15cm
下層路盤工	t=13cm
路床(山砂利)	t=50cm

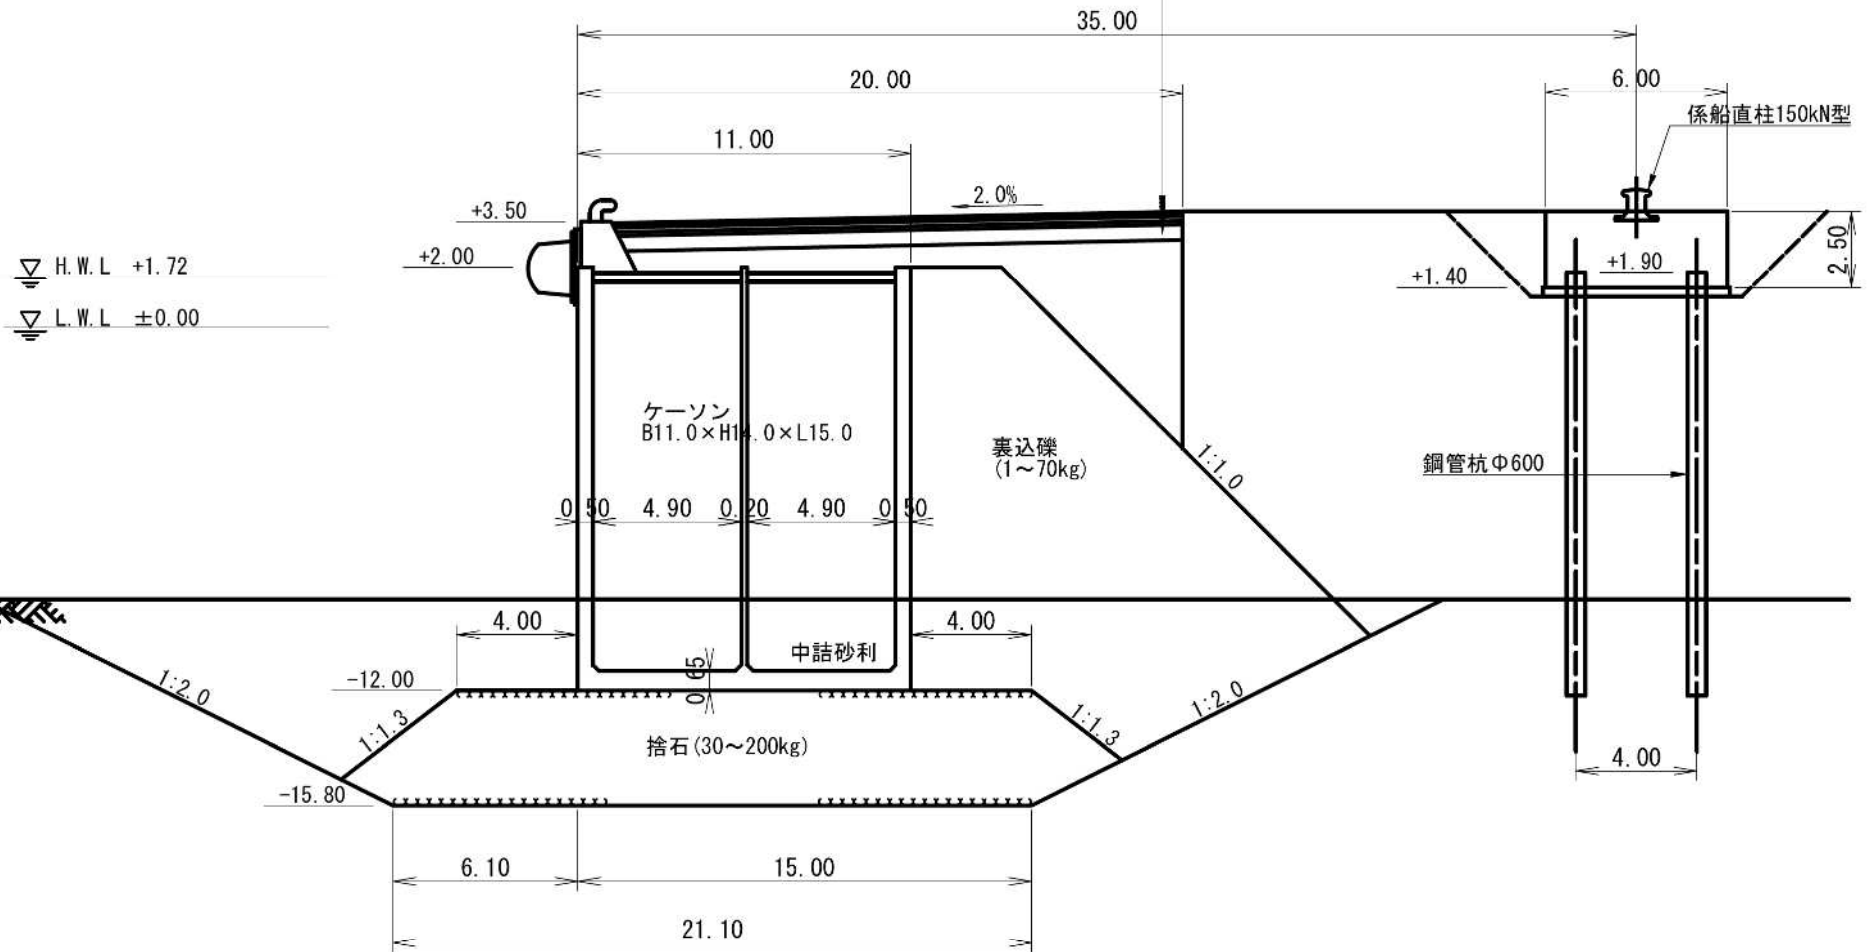

施設名

西埠頭1・2号岸壁(-12m)

施設延長


510.80 m

# C-1-3 標準断面図

S=1:200

(海側)

(陸側)

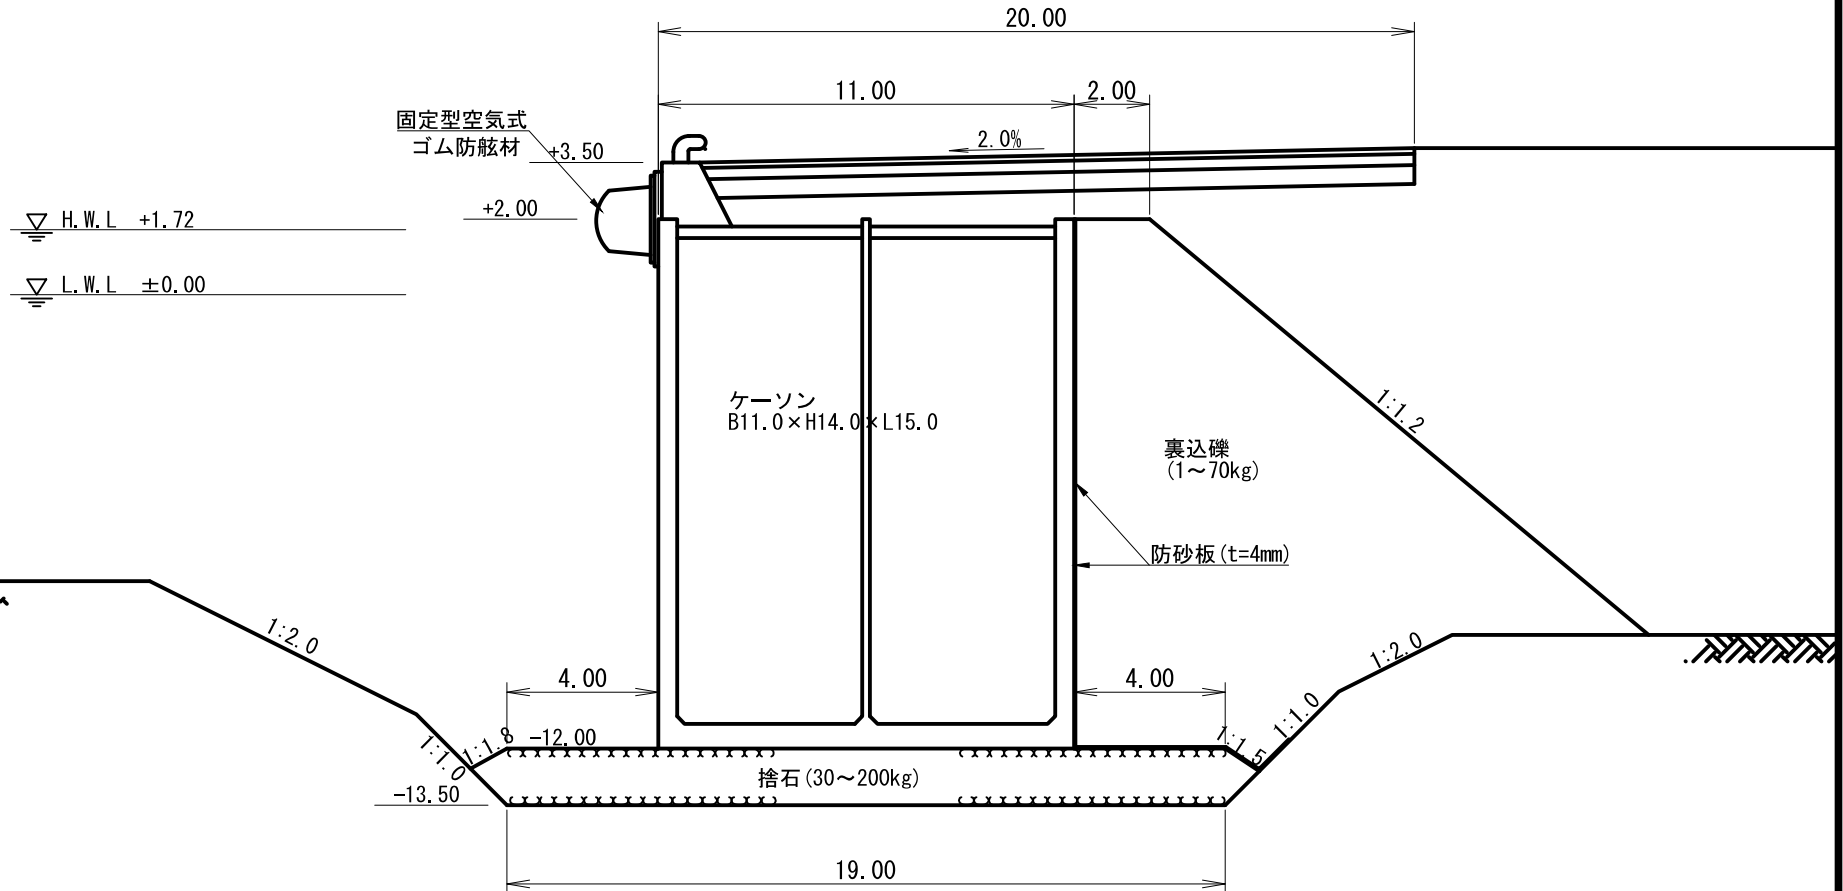

施設名

西埠頭1・2号岸壁 (-12m)

施設延長

510.80 m