


C-1-5 標準断面図

S=1:150

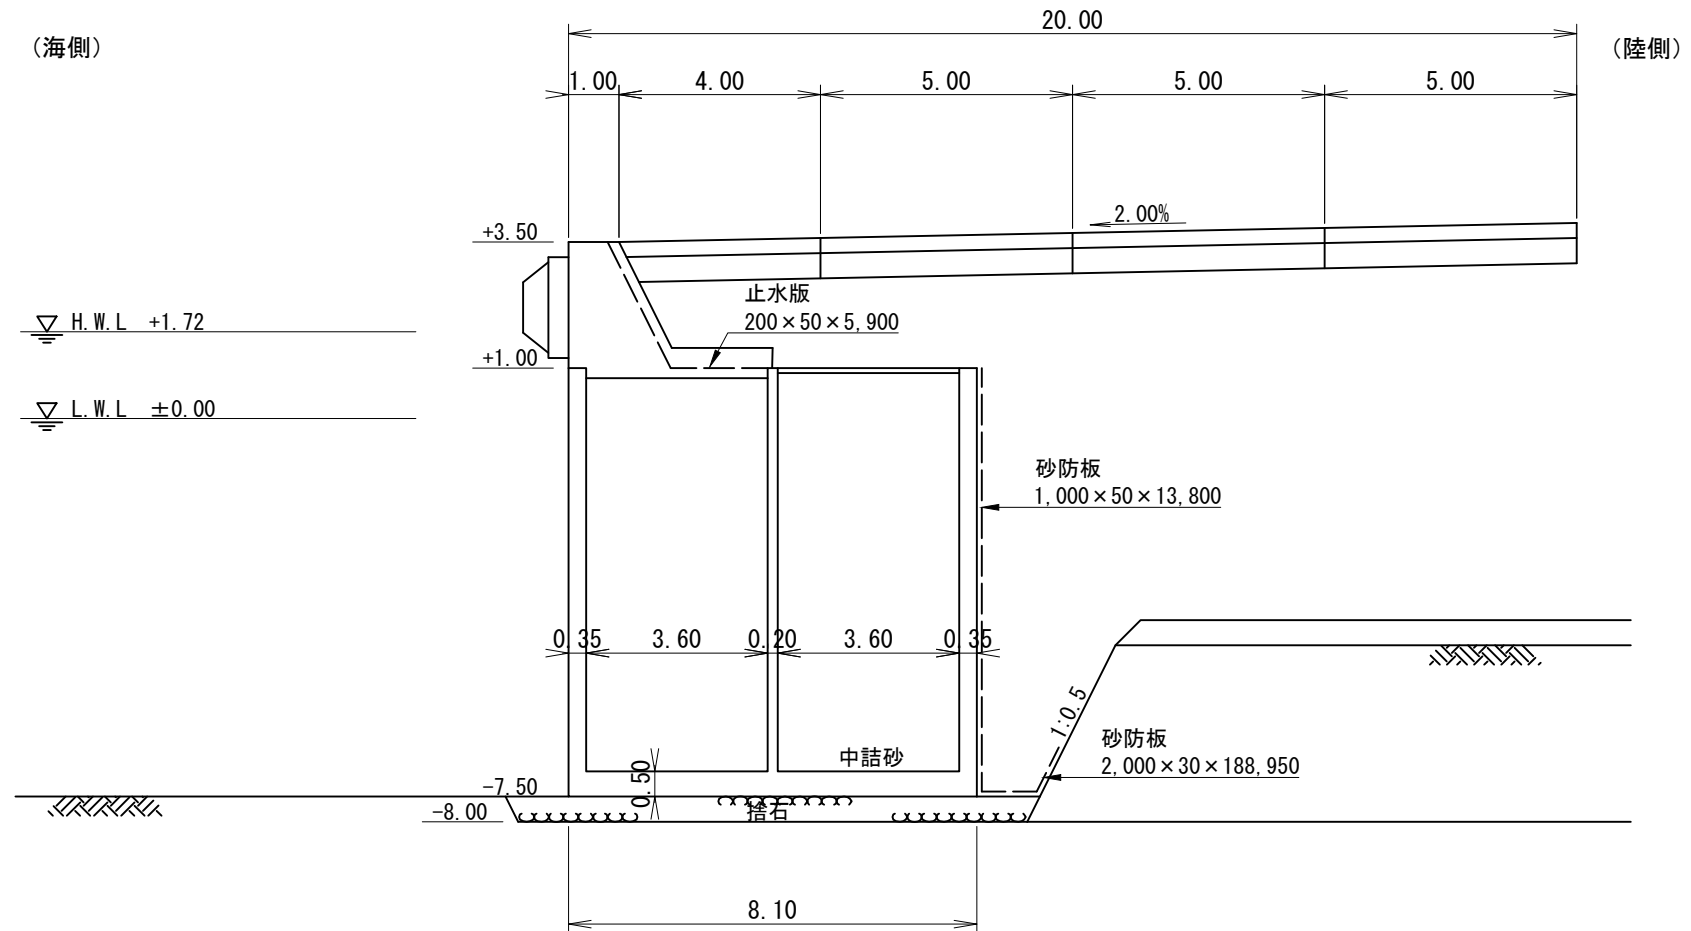

施設名

中央埠頭1号岸壁

施設延長

130.00 m